


N=-13600

Il Soprintendente
Prof. Arch. Bruno Billeci

E=36100

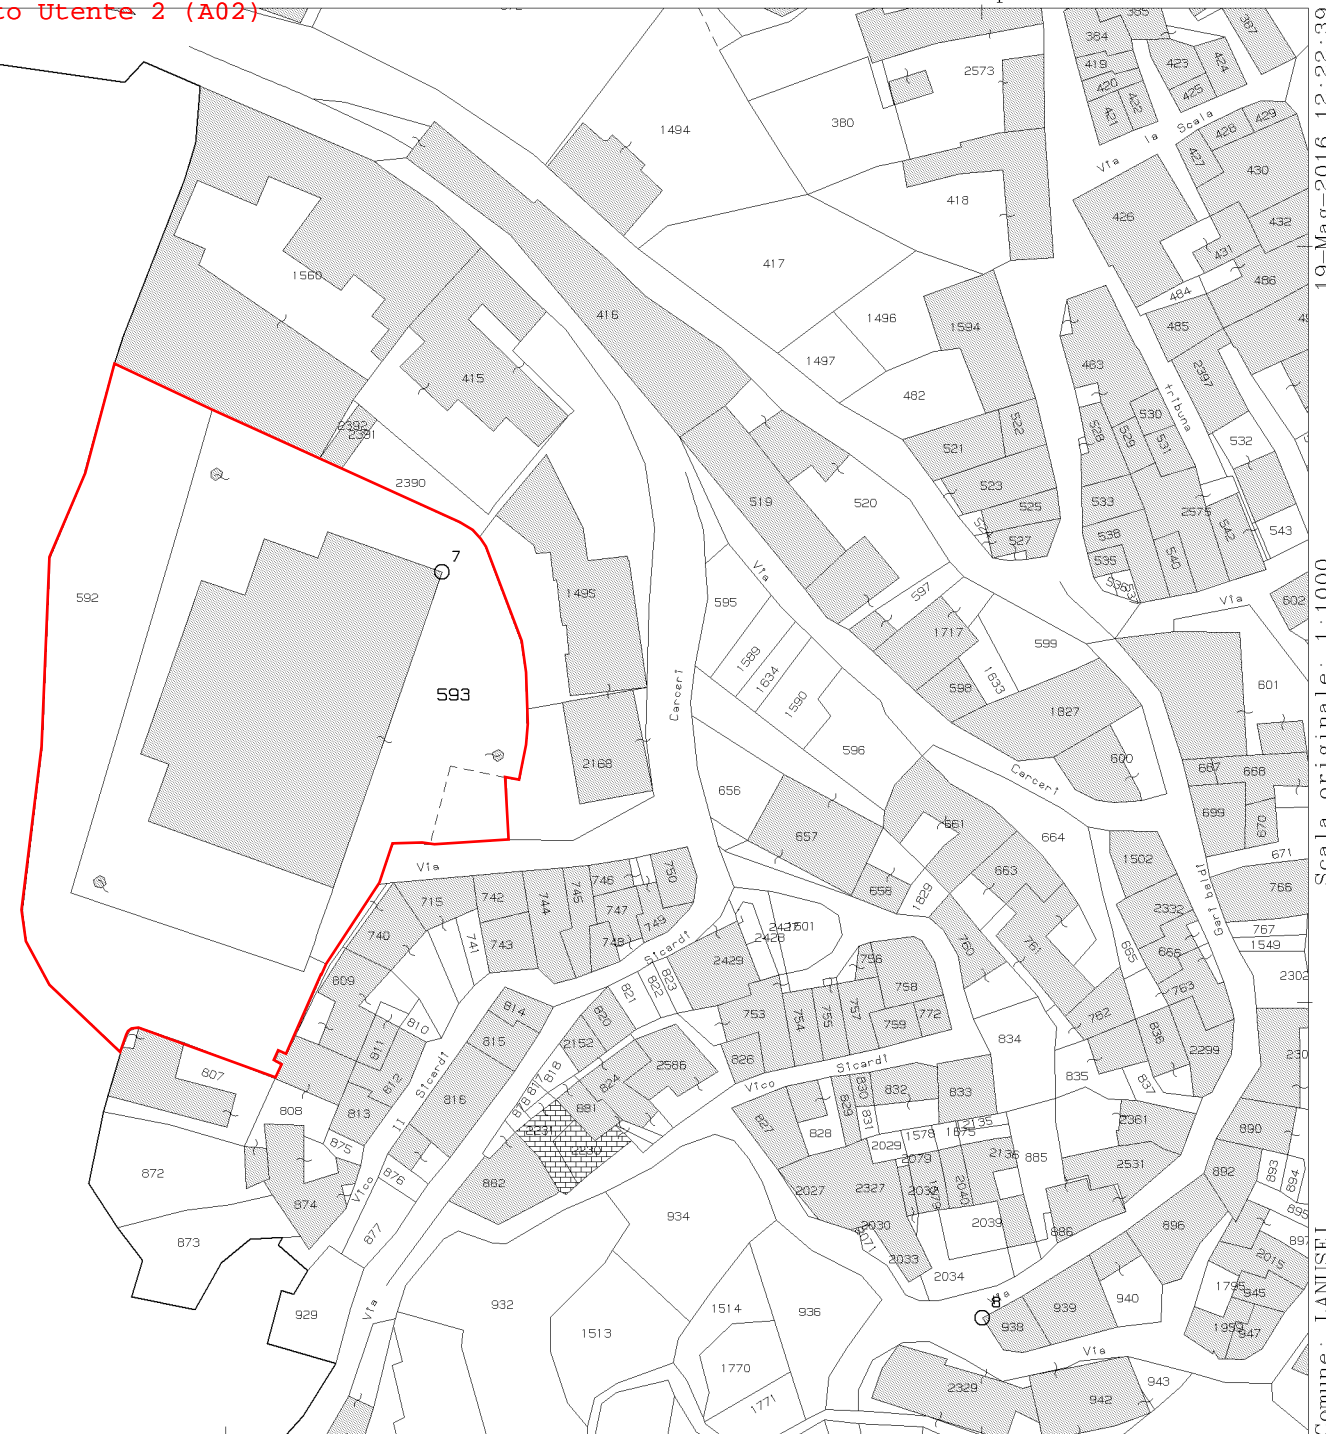

1 Particella: 593

19-Mag-2016 12:22:39
Prot. n. T175685/2016
Scala originale: 1:1000
Dimensione cornice: 267.000 x 189.000 metri
Comune: LANUSEI
Foglio: 11