


Santa Teresa Gallura (SS)
Castello di Longonsardo
F. 3 particelle 535 parte, 1661 parte, 1662, 1663, 1664

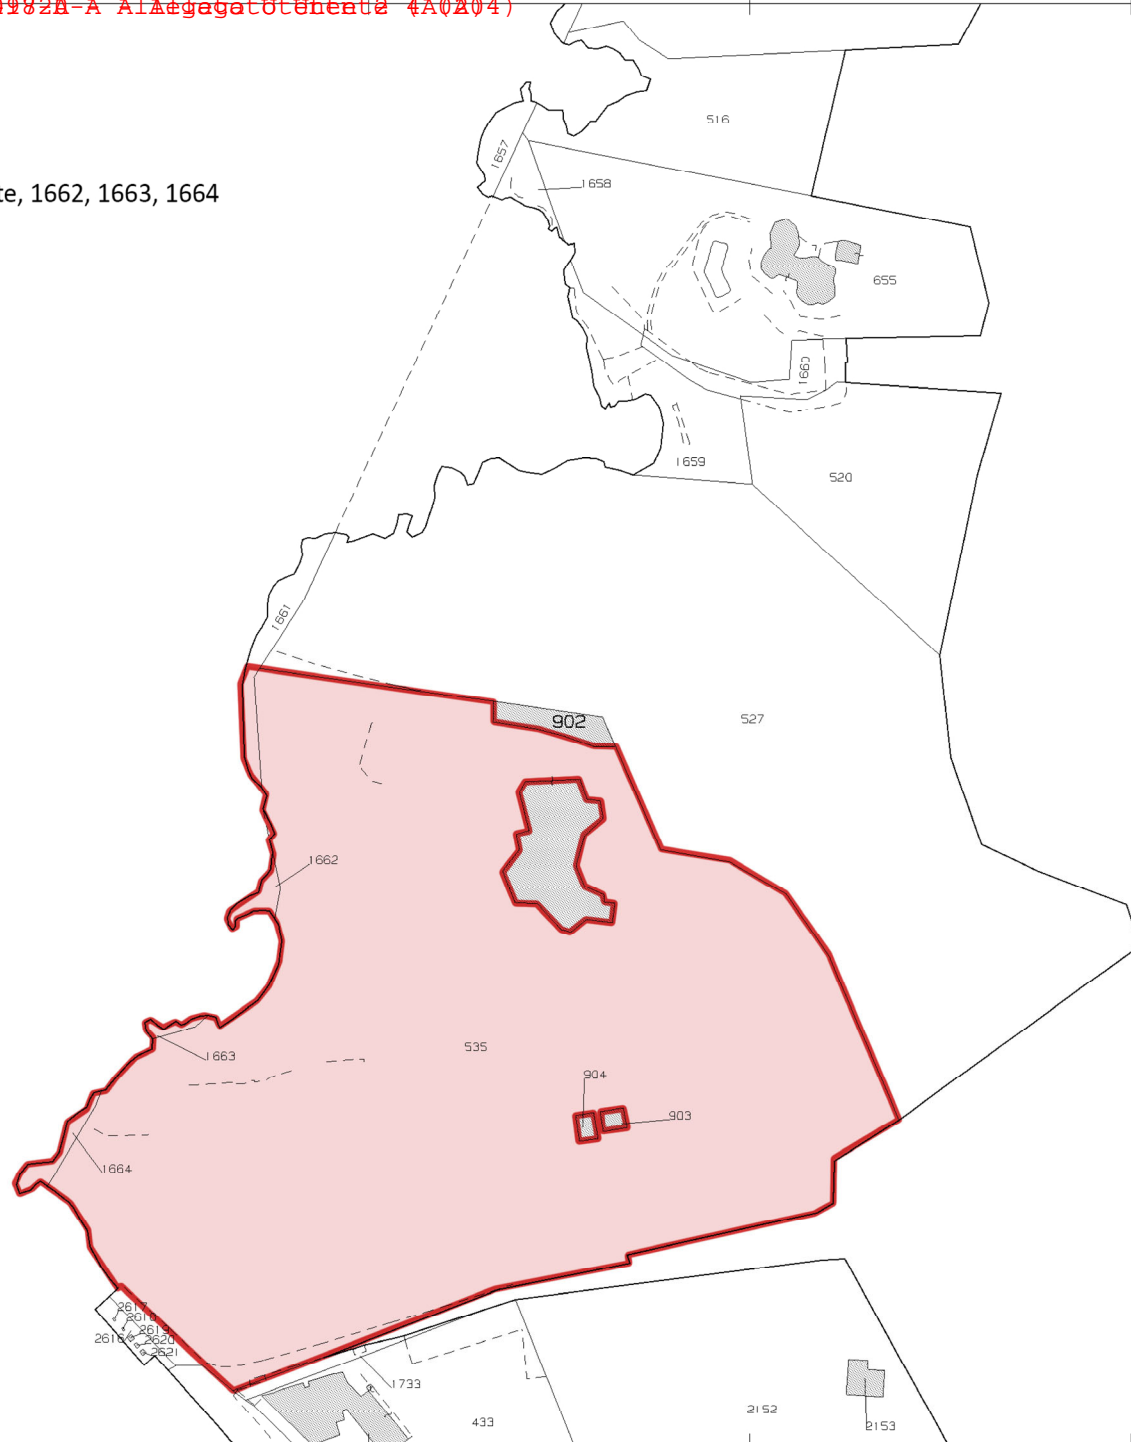

IL SOPRINTENDENTE
Prof. Arch. Bruno Billeci

N=4565300

E=1516300

1 Particella: 902

Comune: SANTA TERESA GALLURA
Foglio: 3 Svi: Y
Scala originale: 1:2000
Dimensione cornice: 534.000 x 378.000 metri

21-Feb-2022 9:48:7
Prot. n. T55920/2022