

A

N. CATALOGO GENERALE

N. CATALOGO INTERNAZIONALE



MINISTERO PER I BENI CULTURALI E AMBIENTALI
DIREZ. GEN. DELLE ANTICHITA' E BELLE ARTI

REGIONE

N.

08 / 00161463 ITA:

SOPR. PER I BENI AMBIENTALI E ARCHITETTO
NICI - RAVENNA

EMILIA - ROMAGNA

6

ALLEGATO N. 4


Palazzo Orsi Mangelli

Via Mazzolini

(0000000) ROMA, 20/07/1981. EDIFICI. STATO - 3. (L. 400.000)

PIANO TERRA

Scala 1/200

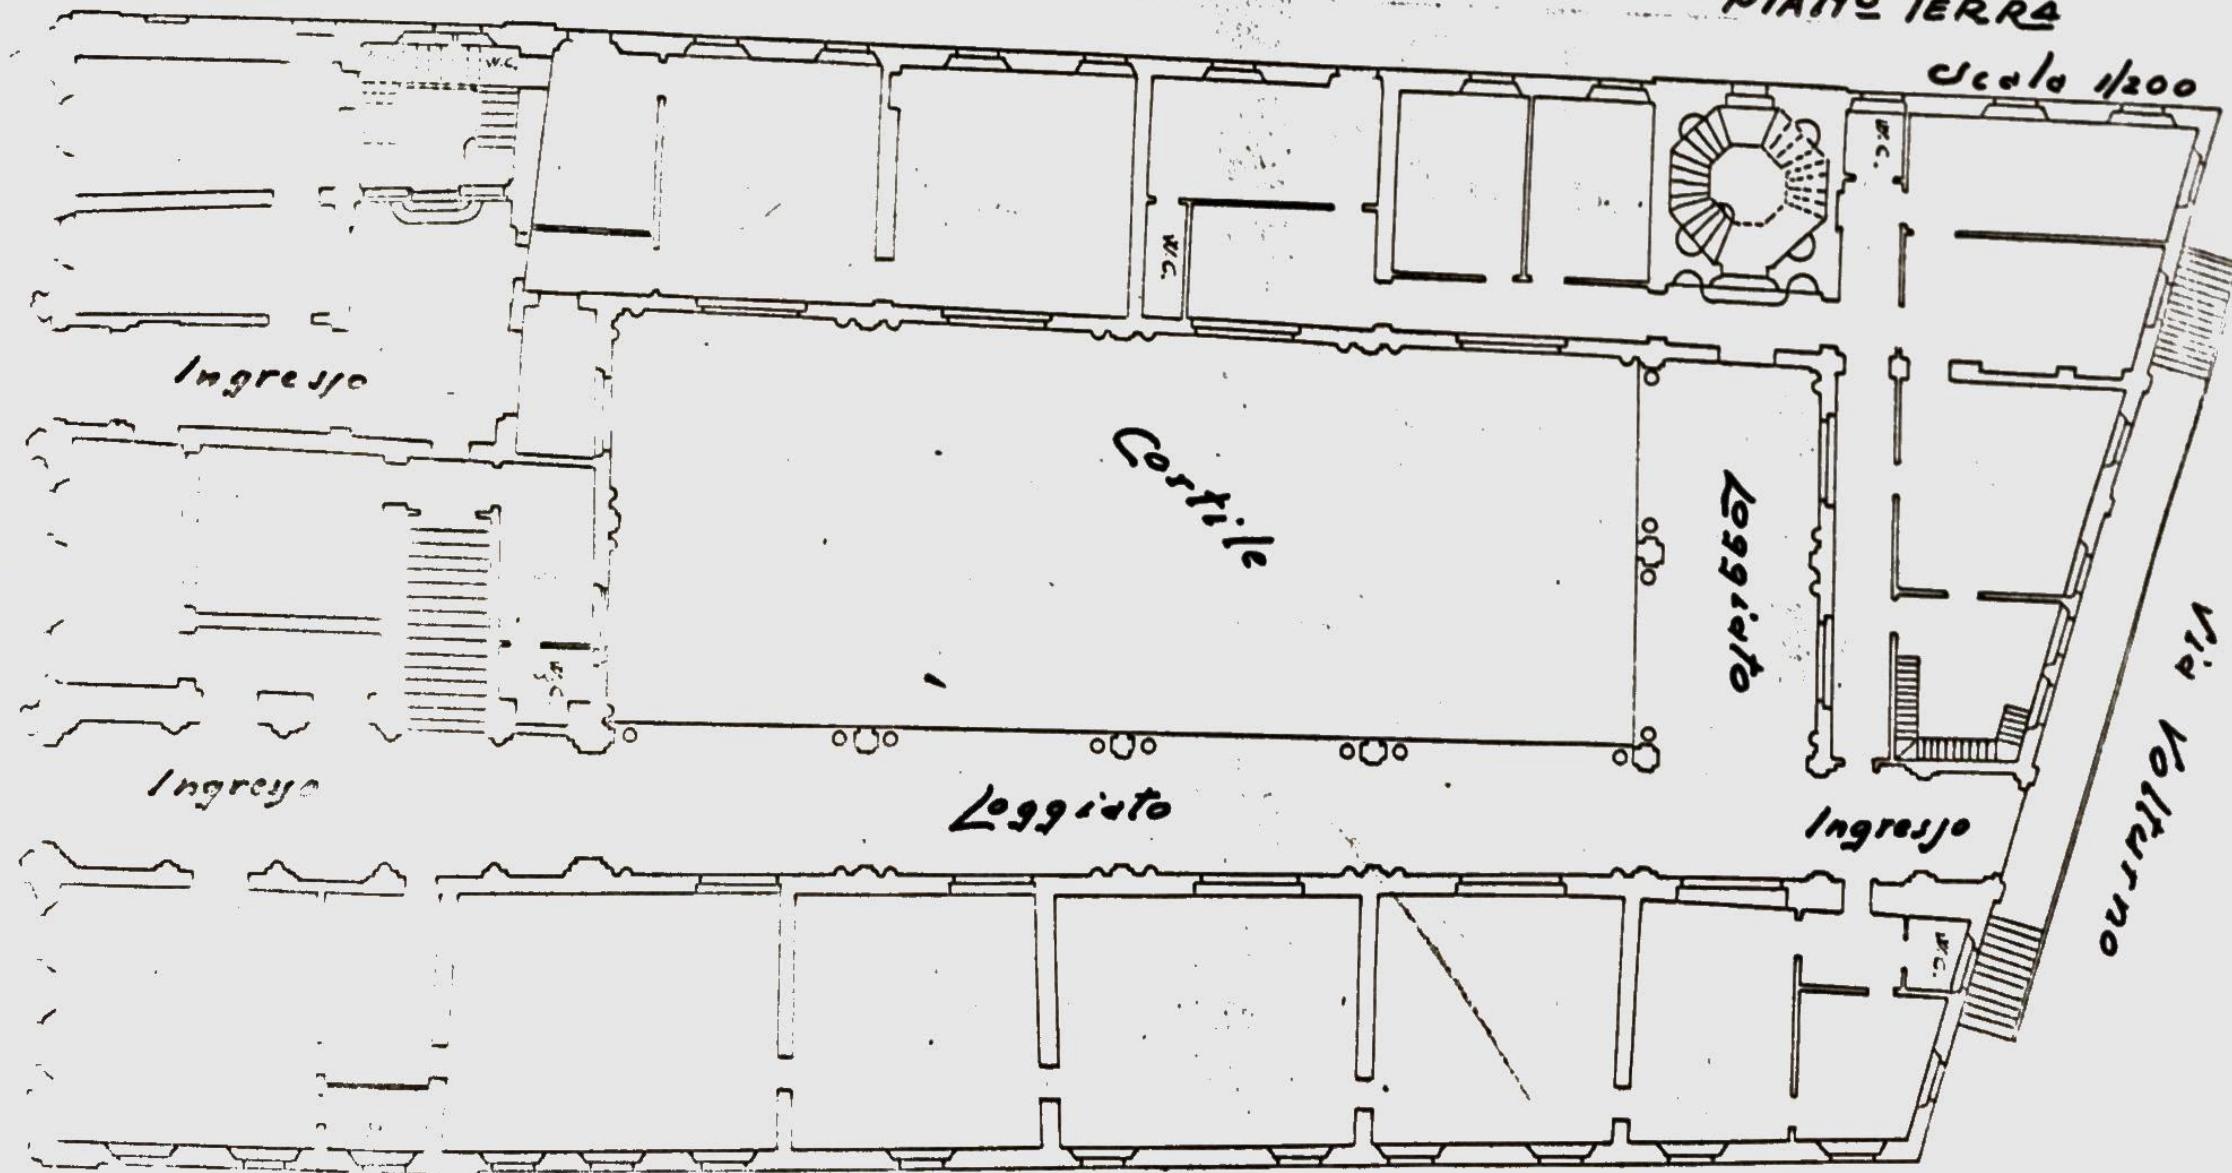

via D'Arte