


PROPRIETÀ DELLA DITTA SOPRAINDICATA

Planimetria dell'immobile situato nel Comune di **FORLÌ** Viale Roma
Ditta **COMANDO GENERALE DELLA G.I.L. ROMA**
Allegata alla dichiarazione presentata all'Ufficio ^(*) **TECNICO FRABALE** di **FORLÌ**
(*) Tribunale Civile e del Commercio

08/003030790/5

PIANTA SEMINTERATO

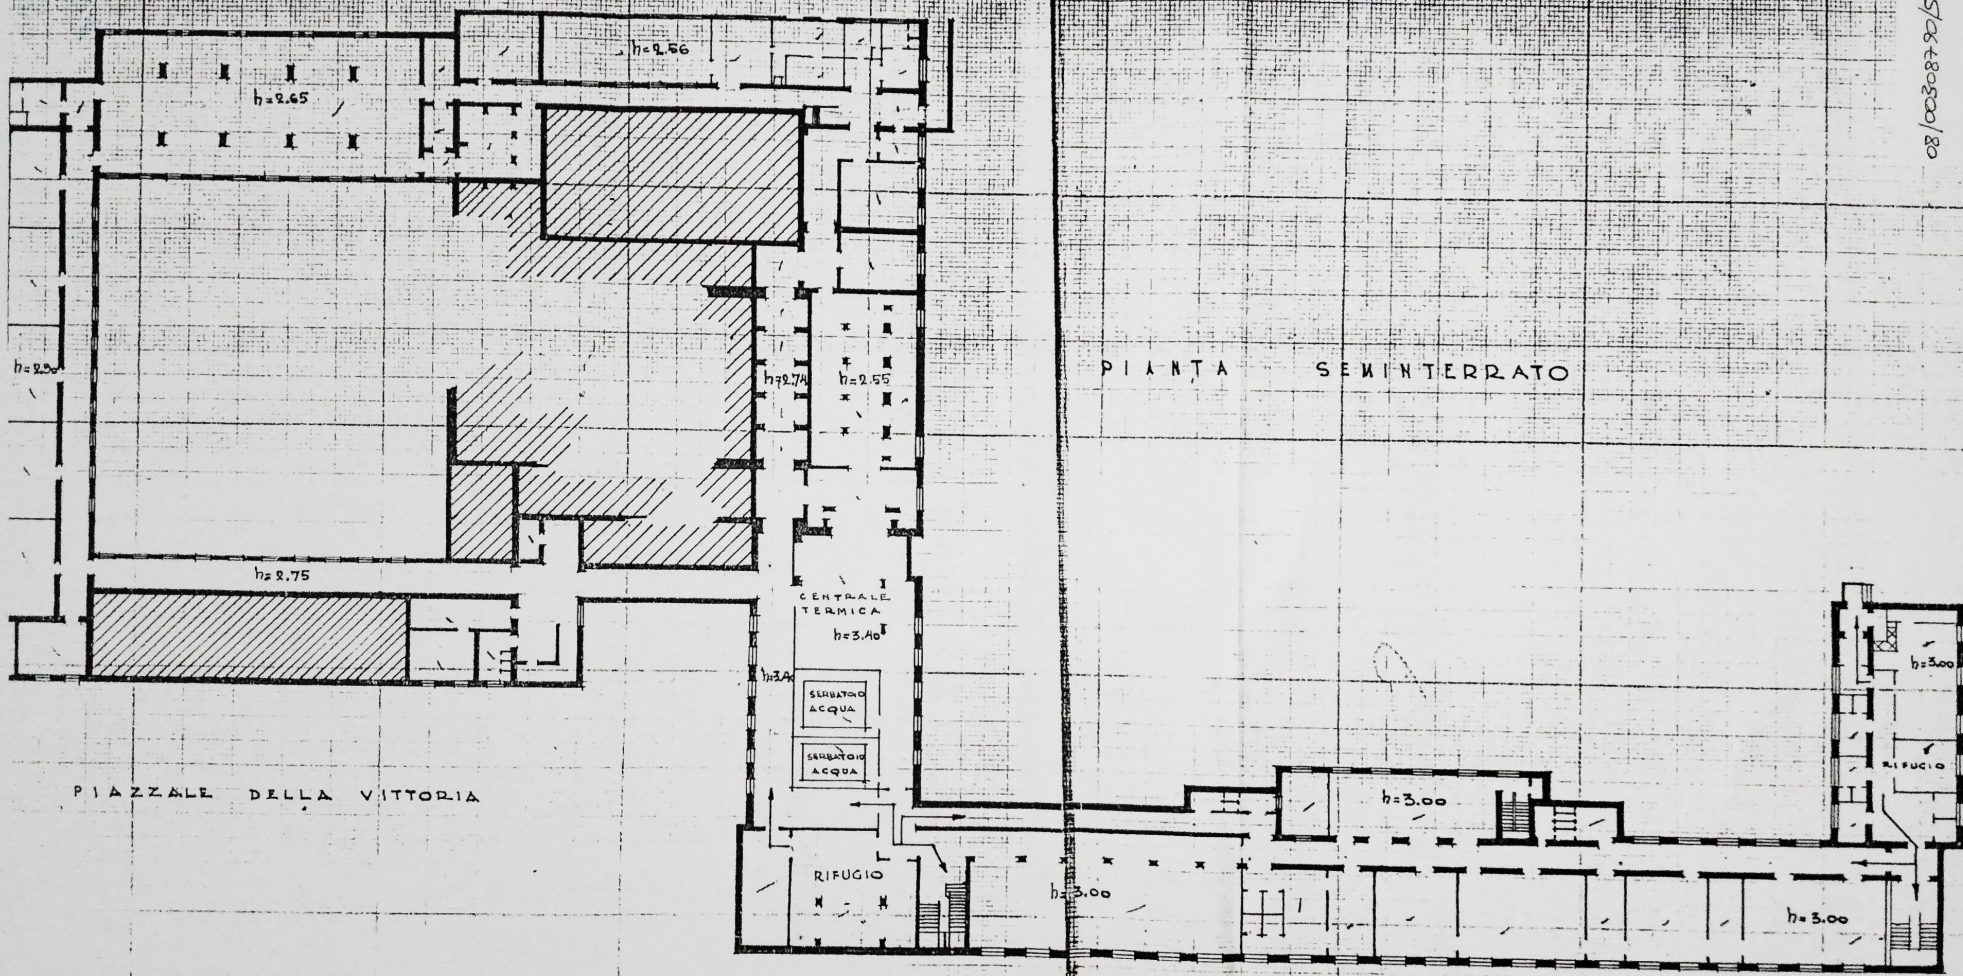

PIAZZALE DELLA VITTORIA

VIA EMILIA

ORIENTE

SCALE

SPAZIO RISERVATO PER LE ANNOTAZIONI D'UFFICIO

Compilata da: **ING. M. C. ALBERTI**
(Tecnico, iscritto al n. 1087)