


PROPRIETA' DELLA DITTA SOPRAINDICATA

Allegata alla dichiarazione presentata alla Camera di Commercio (1) Tribunale di Roma e del Comune

PIANTA PIANO SECONDO

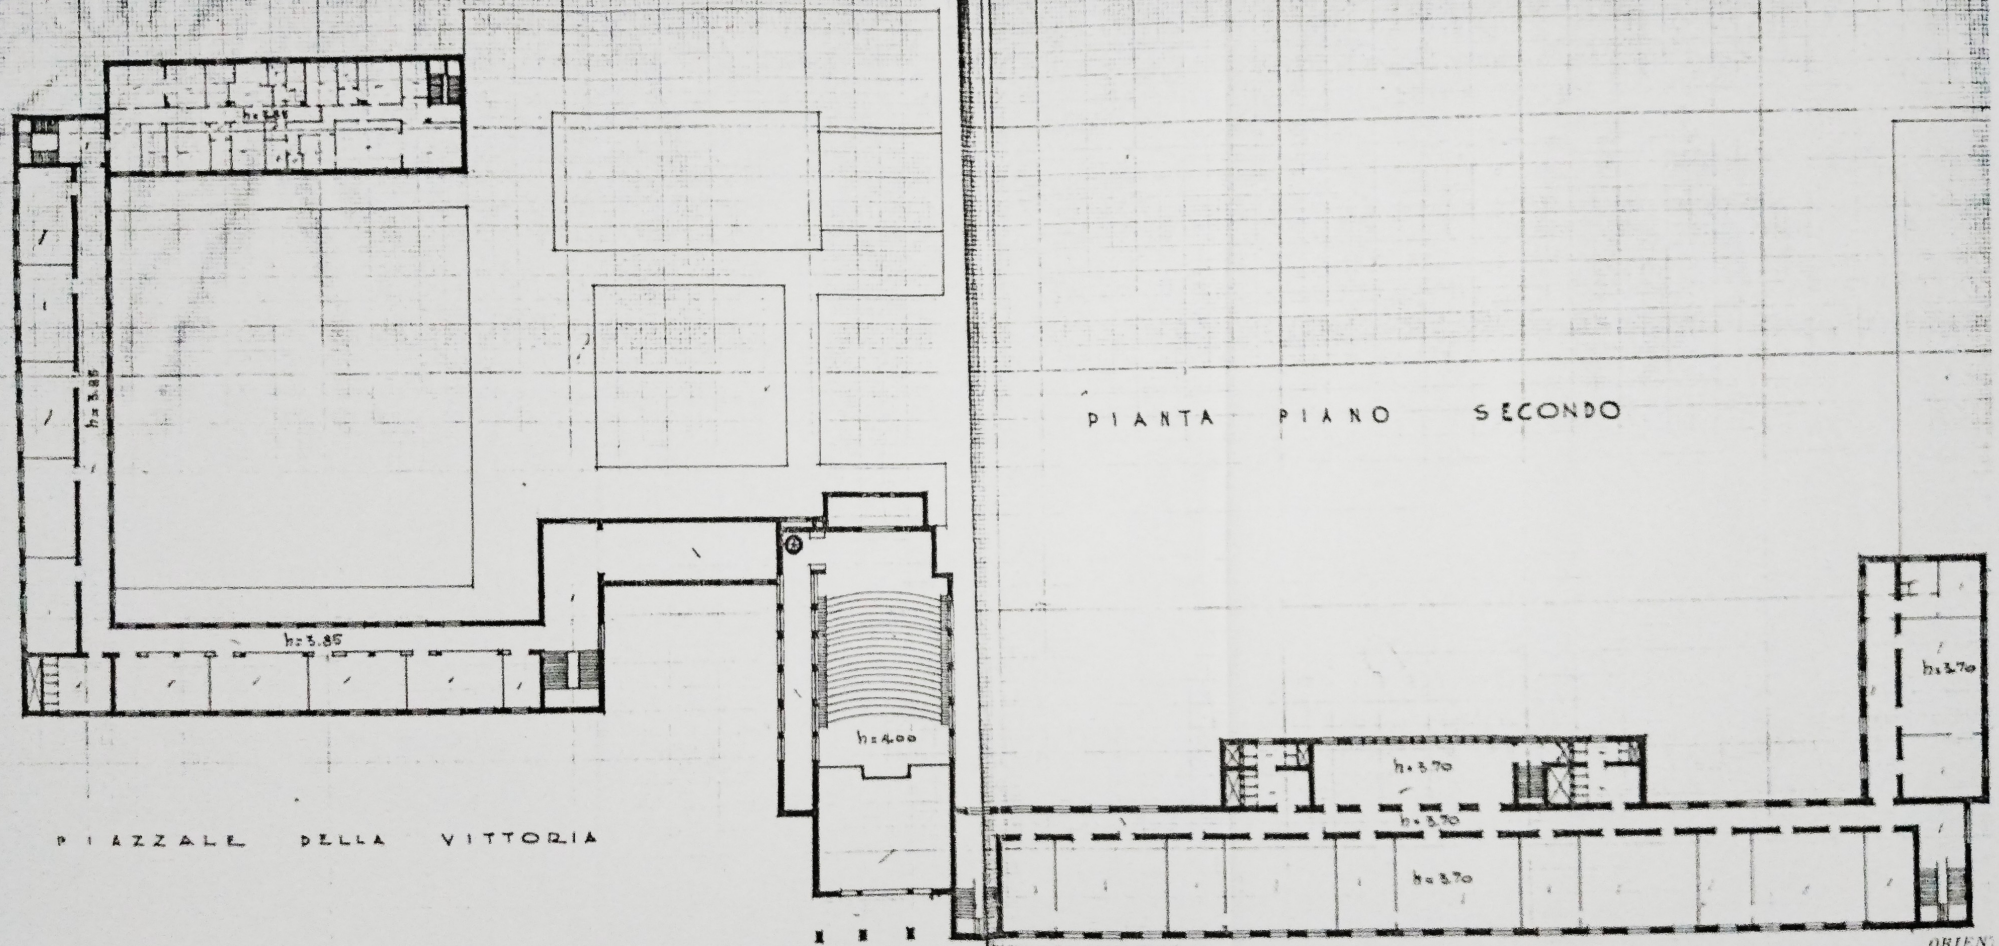

PIAZZALE DELLA VITTORIA

VIA EMILIA

ORIENT
SCALA 1

SPAZIO RISERVATO PER LE ANNOTAZIONI D'UFFICIO

DATA
PROT. N°

F 182
lett. 355

Compilata da: *ING. M. CALVETTI*
Iscritto all'Albo degli Ingegneri della Provincia di *FORLÌ*
n° *119-6*

02/00308790/3