







PONTE DELLA ROCCA IN SAN REMO — STATO ATTUALE — SCALA 1:100

PROSPETTO A MONTE

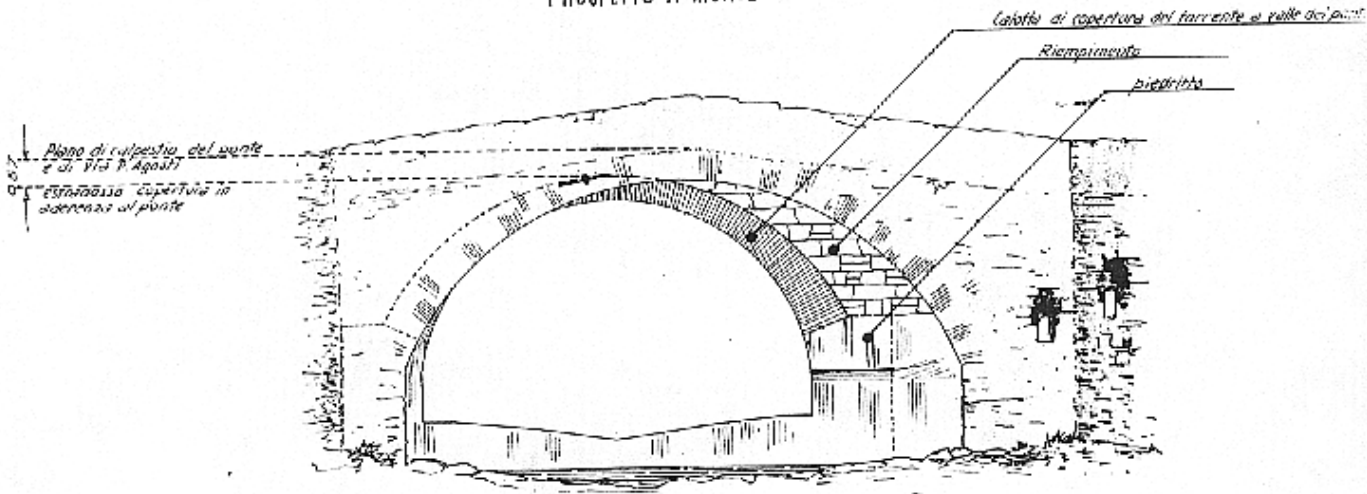

PIANTA

L'Ingegnere Carlo

