

**LABORATOIO PLANIMETRICO**

elaborato da:  
Ingegnere Alberti

scritto all'atto:  
di metri

Prov. Genova N. 2593

**Agenzia del Territorio  
CATASTO FABBRICATI  
Ufficio Provinciale di  
Genova**

Comune di Genova - Genova

Sezione: GEN Foglio: 53

Particella: 229

Protocollo n. del


Tipo Mappale n. del

Dimostrazione grafica dei subalterni


Scala 1 : 500



**PIANO SECONDO**

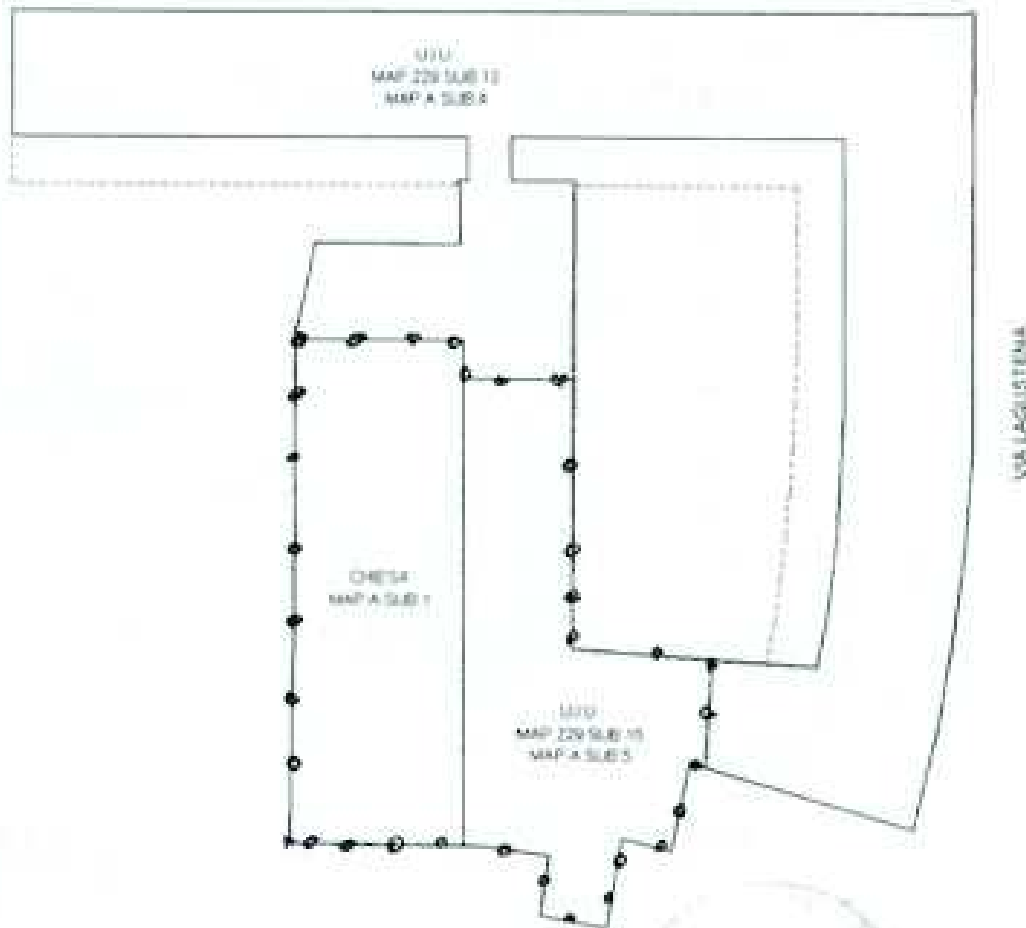


*Il Soprintendente*  
*Arch. Giorgio Rossini*

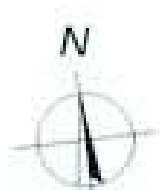

**ELABORATO PLANI...**


**PIANO TERRA**

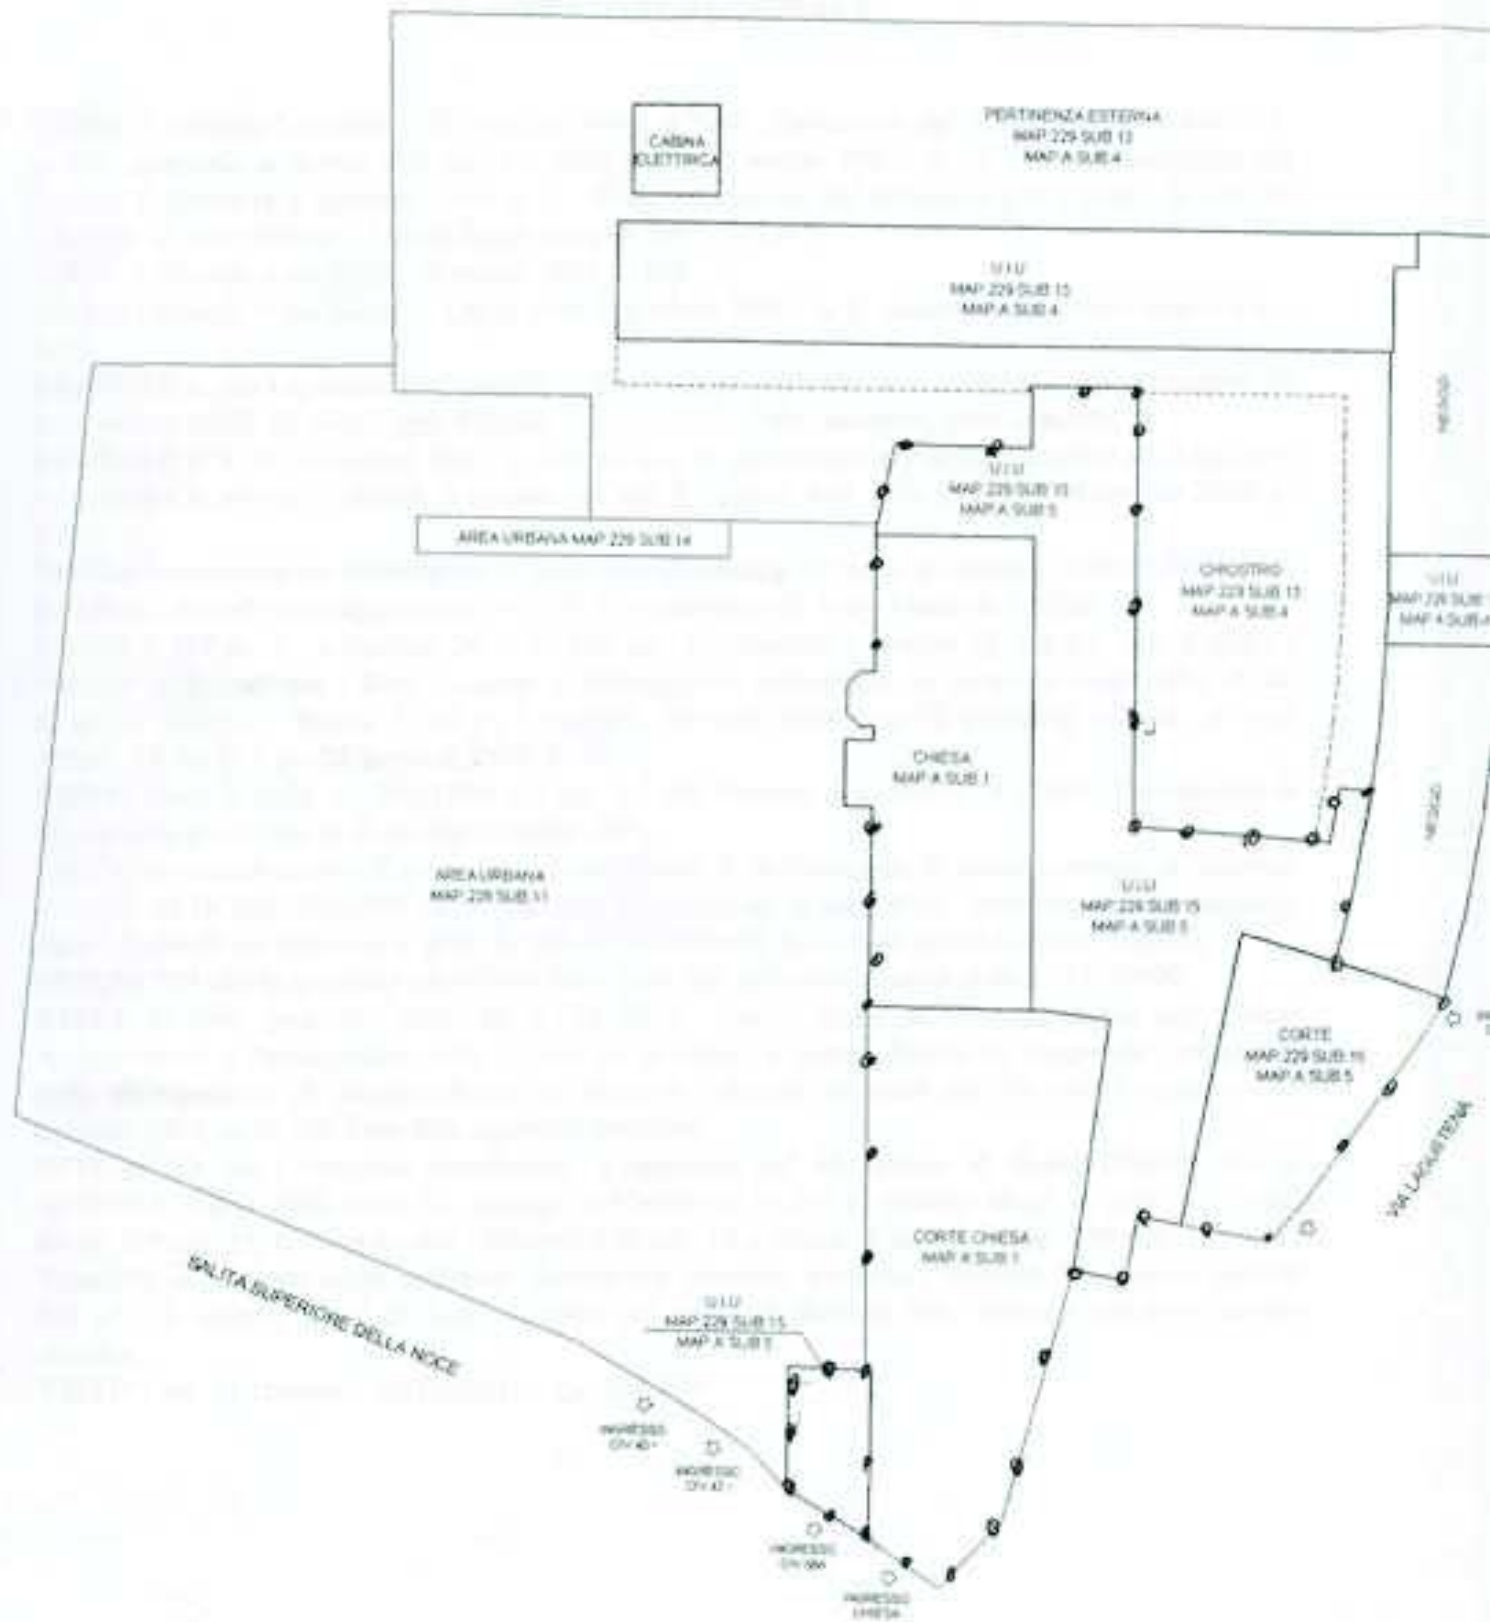

# PIANO PLANIMETRICO



## PIANO PRIMO

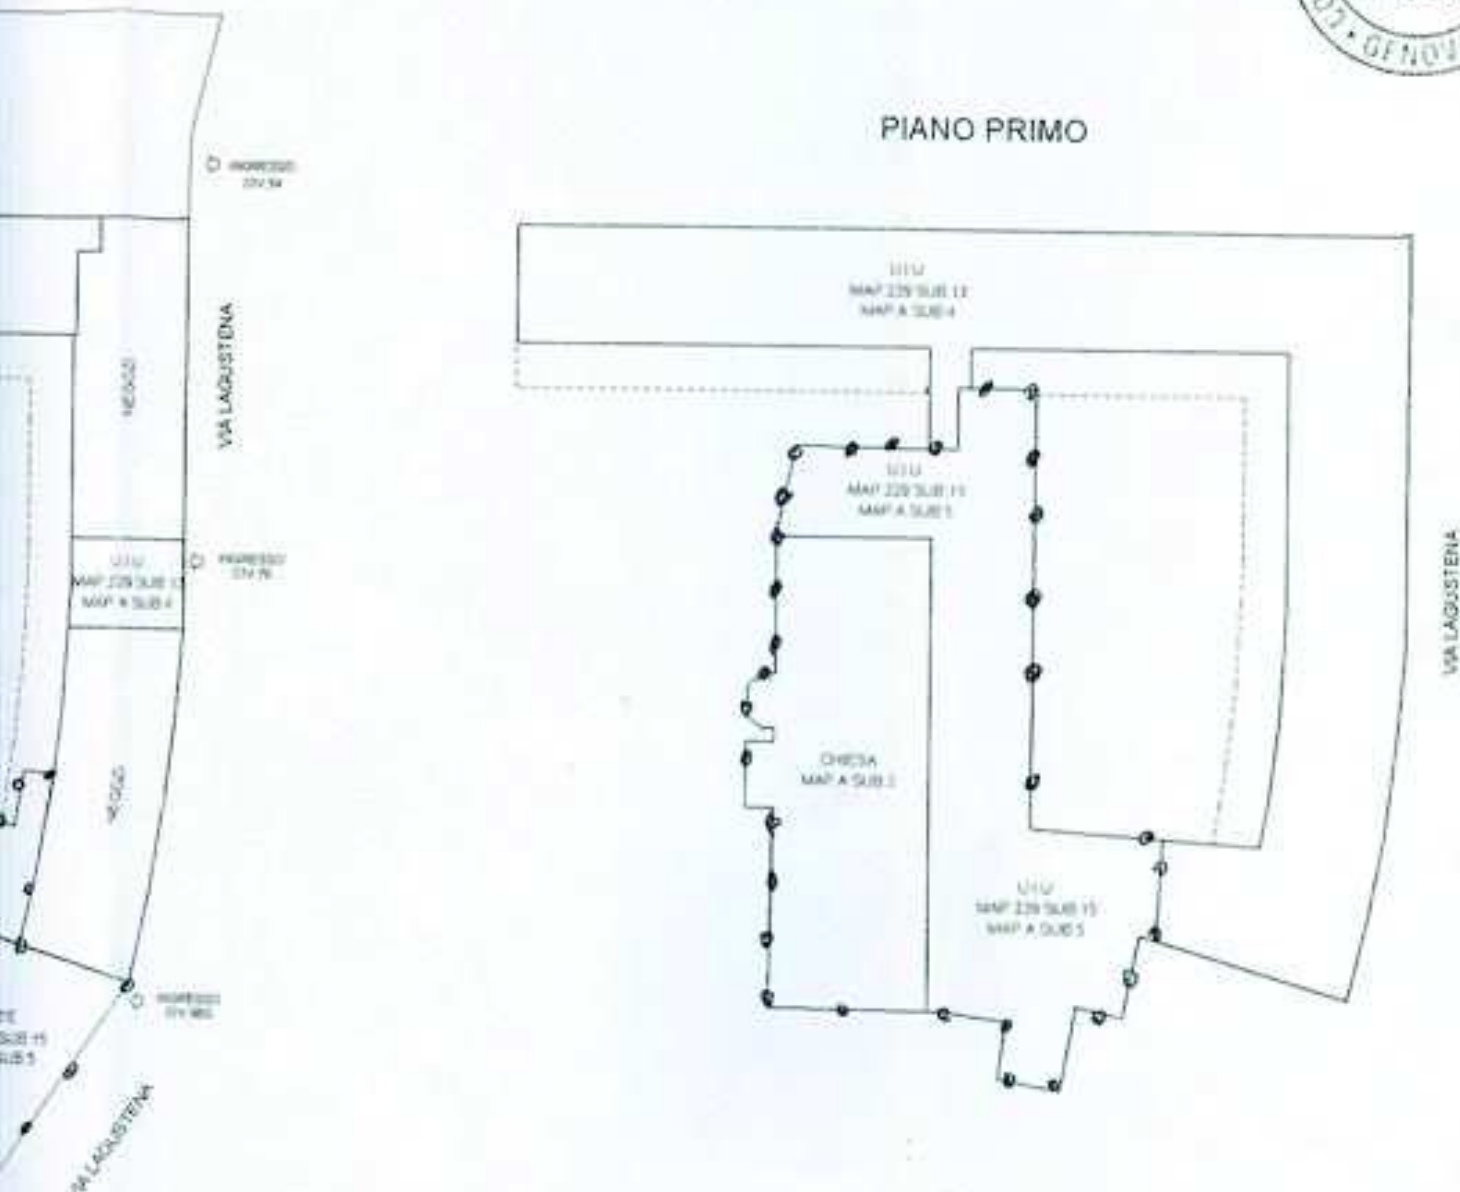

*Il Soprintendente*  
*Arch. Giorgio Rossini*

