

A	N. CATALOGO GENERALE	N. CATALOGO INTERNAZIONALE	 MINISTERO PER I BENI CULTURALI E AMBIENTALI ISTITUTO CENTRALE PER IL CATALOGO E LA DOCUMENTAZIONE	AUTORE	N°
MCI	00140447	ITA:	CENTRO REGIONALE DI DOCUMENTAZIONE DEI BENI CULTURALI E AMBIENTALI DEL VENETO	05	

ALLEGATO N. 05C00062386.1 OGGETTO FIESSO D'ARTICO. CHIESA
 STRALCIO DI FOGLIO CATASTALE

D



di Stra


d

A	N. CATALOGO GENERALE	N. CATALOGO INTERNAZIONALE	 MINISTERO PER I BENI CULTURALI E AMBIENTALI ISTITUTO CENTRALE PER IL CATALOGO E LA DOCUMENTAZIONE	AUTORE	N
CODICI	00140447	ITA:	CENTRO REGIONALE DI DOCUMENTAZIONE DEI BENI CULTURALI E AMBIENTALI DEL VENETO	05	

ALLEGATO N. 05N00062386.5 OGGETTO NEG. B/ N 24x35 FIESSO D'ARTICO. CHIESA
FACCIATA



EN

A	N. CATALOGO GENERALE	N. CATALOGO INTERNAZIONALE	 MINISTERO PER I BENI CULTURALI E AMBIENTALI ISTITUTO CENTRALE PER IL CATALOGO E LA DOCUMENTAZIONE	AUTORE	N°
DICI	00140447	ITA:	CENTRO REGIONALE DI DOCUMENTAZIONE DEI BENI CULTURALI E AMBIENTALI DEL VENETO	05	

ALLEGATO N. 05N00062386.6 OGGETTO NEG. B/ N 24x35 FIESSO D'ARTICO. CHIESA
INTERNO




EV:


A	N. CATALOGO GENERALE	N. CATALOGO INTERNAZIONALE	 MINISTERO PER I BENI CULTURALI E AMBIENTALI ISTITUTO CENTRALE PER IL CATALOGO E LA DOCUMENTAZIONE	AUTORE	N°
ICI	00140447	ITA:	CENTRO REGIONALE DI DOCUMENTAZIONE DEI BENI CULTURALI E AMBIENTALI DEL VENETO	05	

ALLEGATO N. 05N00062386.7 OGGETTO NEG. B/ N 24x35 FIESSO D'ARTICO. CHIESA
INTERNO



EV.

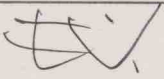VE - FIESSO D'ARTICO, VIA RIVIERA		
Chiesa parrocchiale "SS. Trinita'"		Data: 1992
F 3 (1987), part. A		ALGN: 05S00062386.4M
CO.DI.CE. coop. di censimento a r.l. Venezia 		SEZIONE
Rilevatori: Centis E. Moruzzi V.		scala: 1:100
N. CATALOGO GENERALE	N. CATALOGO INTERNAZIONALE	REGIONE DEL VENETO
00140447	ITA:	05

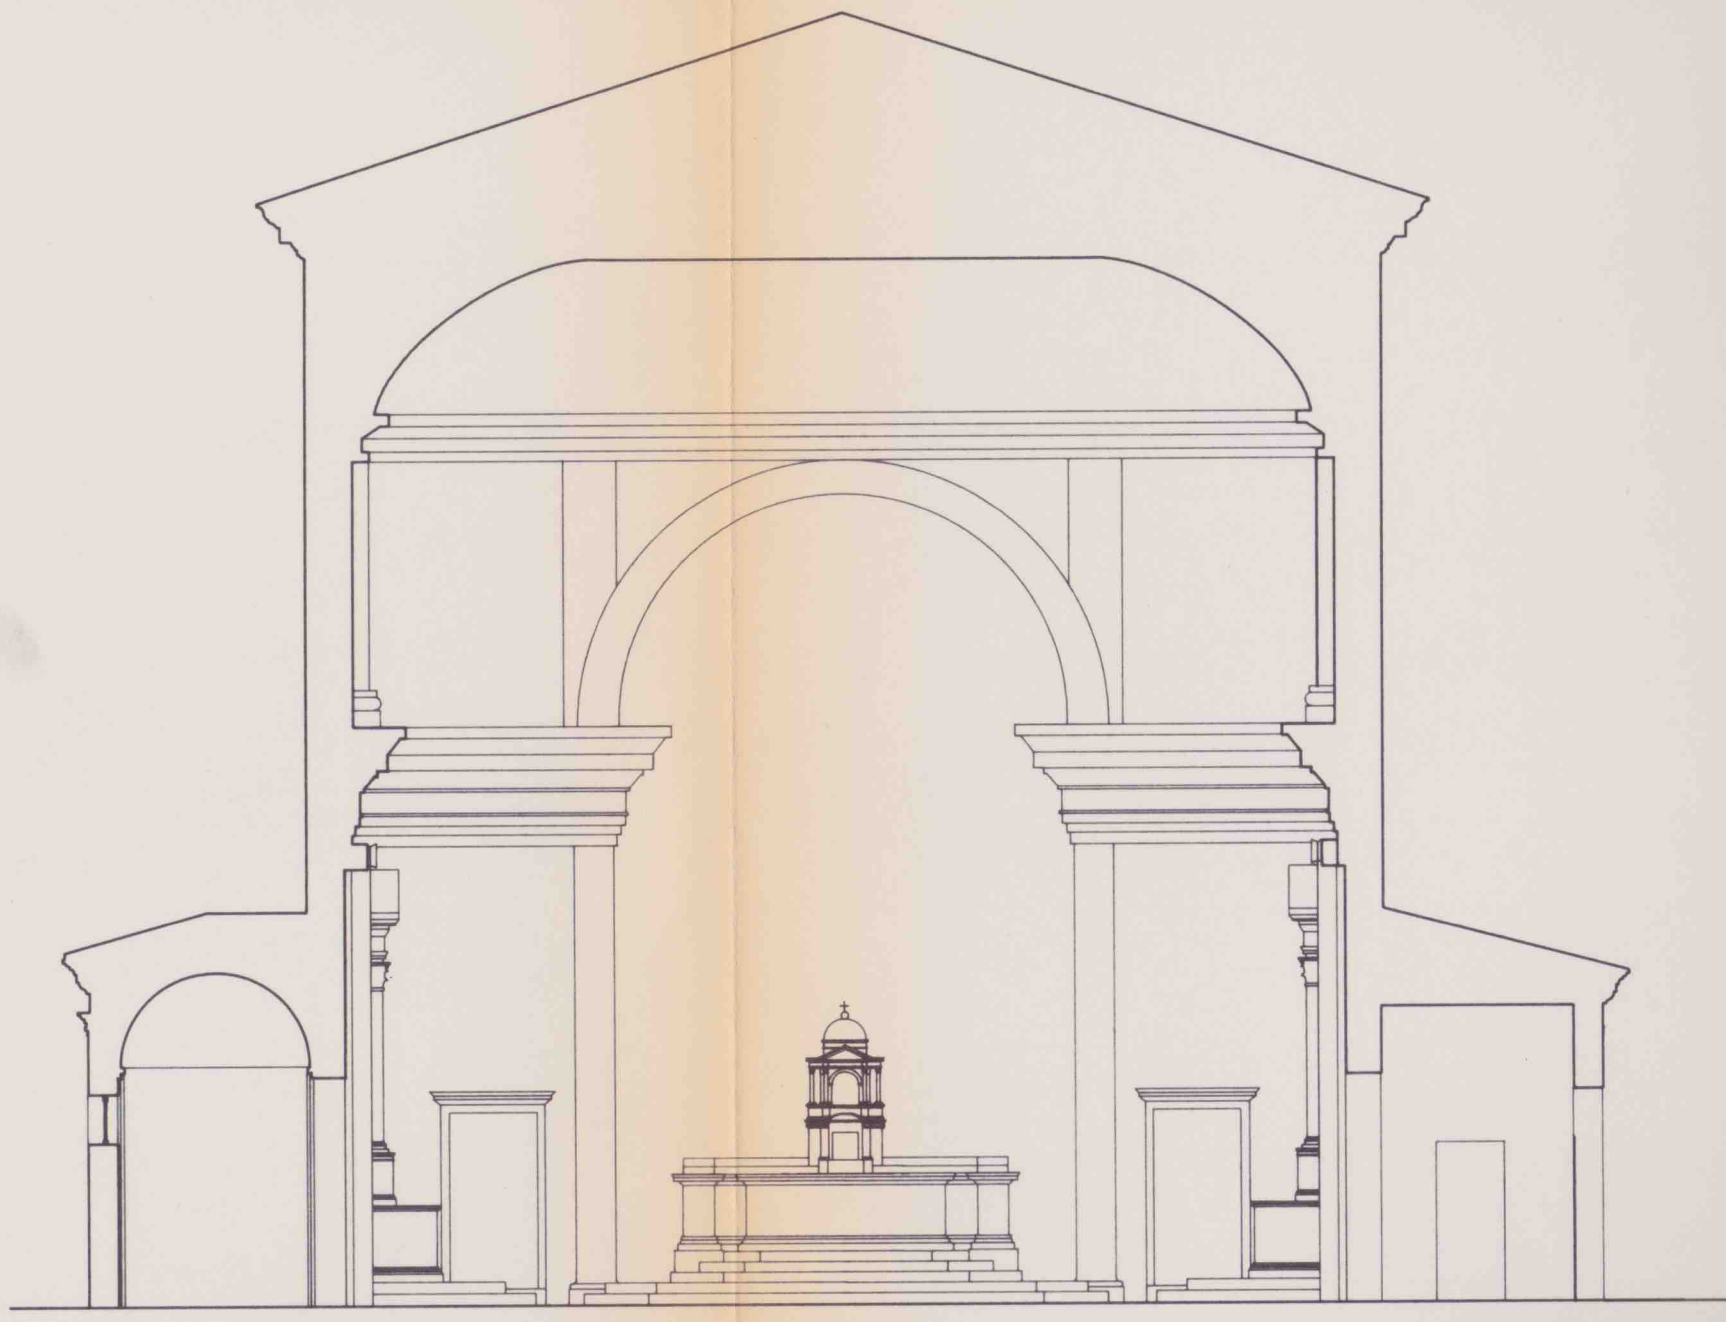


SEZIONE

VE - FIESSO D'ARTICO, VIA RIVIERA		
Chiesa parrocchiale "SS. Trinita"		Data: 1992
F 3 (1987), part. A		ALGN: 05T00062386.3M
CO.DI.CE. coop. di censimento a r.l. Venezia 		PIANTA
Rilevatori: Centis E. Moruzzi V.		scala: 1:100
N. CATALOGO GENERALE	N. CATALOGO INTERNAZIONALE	REGIONE DEL VENETO
00140647	ITA:	05

100

100

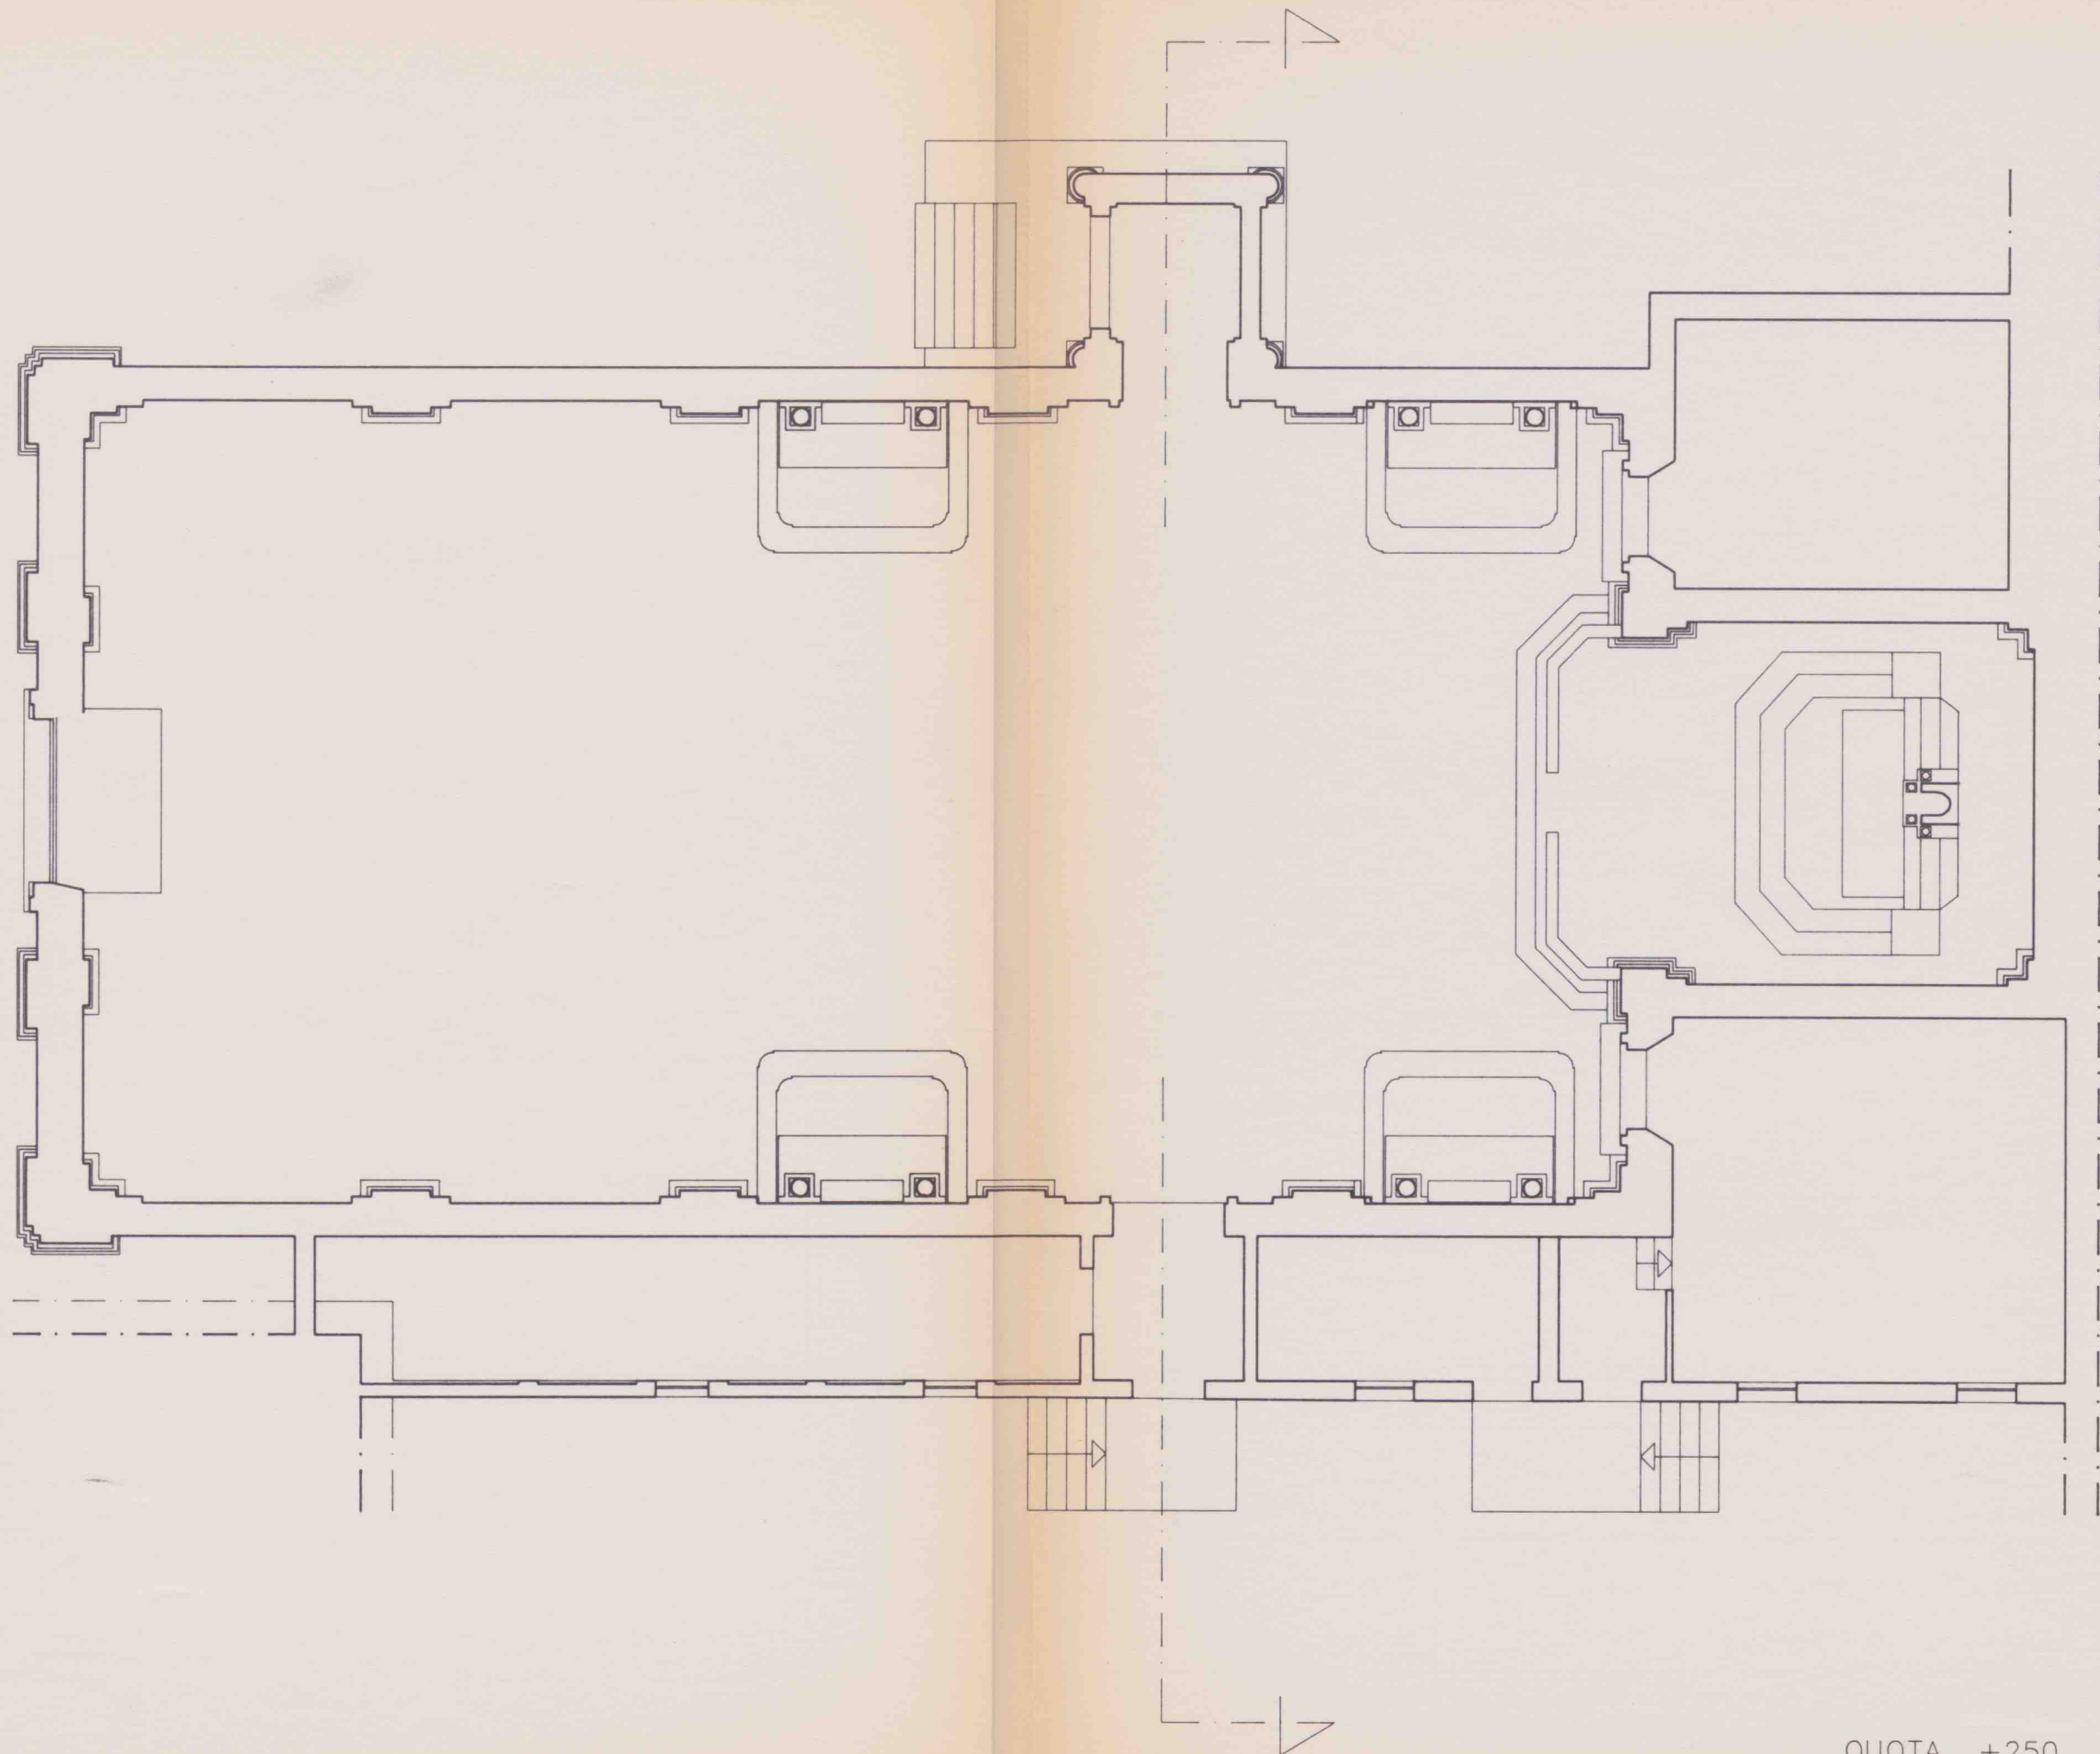

QUOTA +250

VE - FIESSO D'ARTICO, VIA RIVIERA		
Chiesa parrocchiale "SS. Trinita"		Data: 1992
F 3 (1987), part. A		ALGN: 05S00062386.4Q
CO.DI.CE. coop. di censimento a r.l. Venezia 		SEZIONE
Rilevatori: Centis E. Moruzzi V.		scala: 1:100
N. CATALOGO GENERALE	N. CATALOGO INTERNAZIONALE	REGIONE DEL VENETO
00140447	ITA:	05





SEZIONE

VE - FIESSO D'ARTICO, VIA RIVIERA		
Chiesa parrocchiale "SS. Trinita"		Data: 1992
F 3 (1987), part. A		ALGN: 05T00062386.3Q
CO.DI.CE. coop. di censimento a r.l. Venezia <i>EW</i>		PIANTA
Rilevatori: Centis E. Moruzzi V.		scala: 1:100
N. CATALOGO GENERALE	N. CATALOGO INTERNAZIONALE	REGIONE DEL VENETO
00140447	ITA:	05

100

100

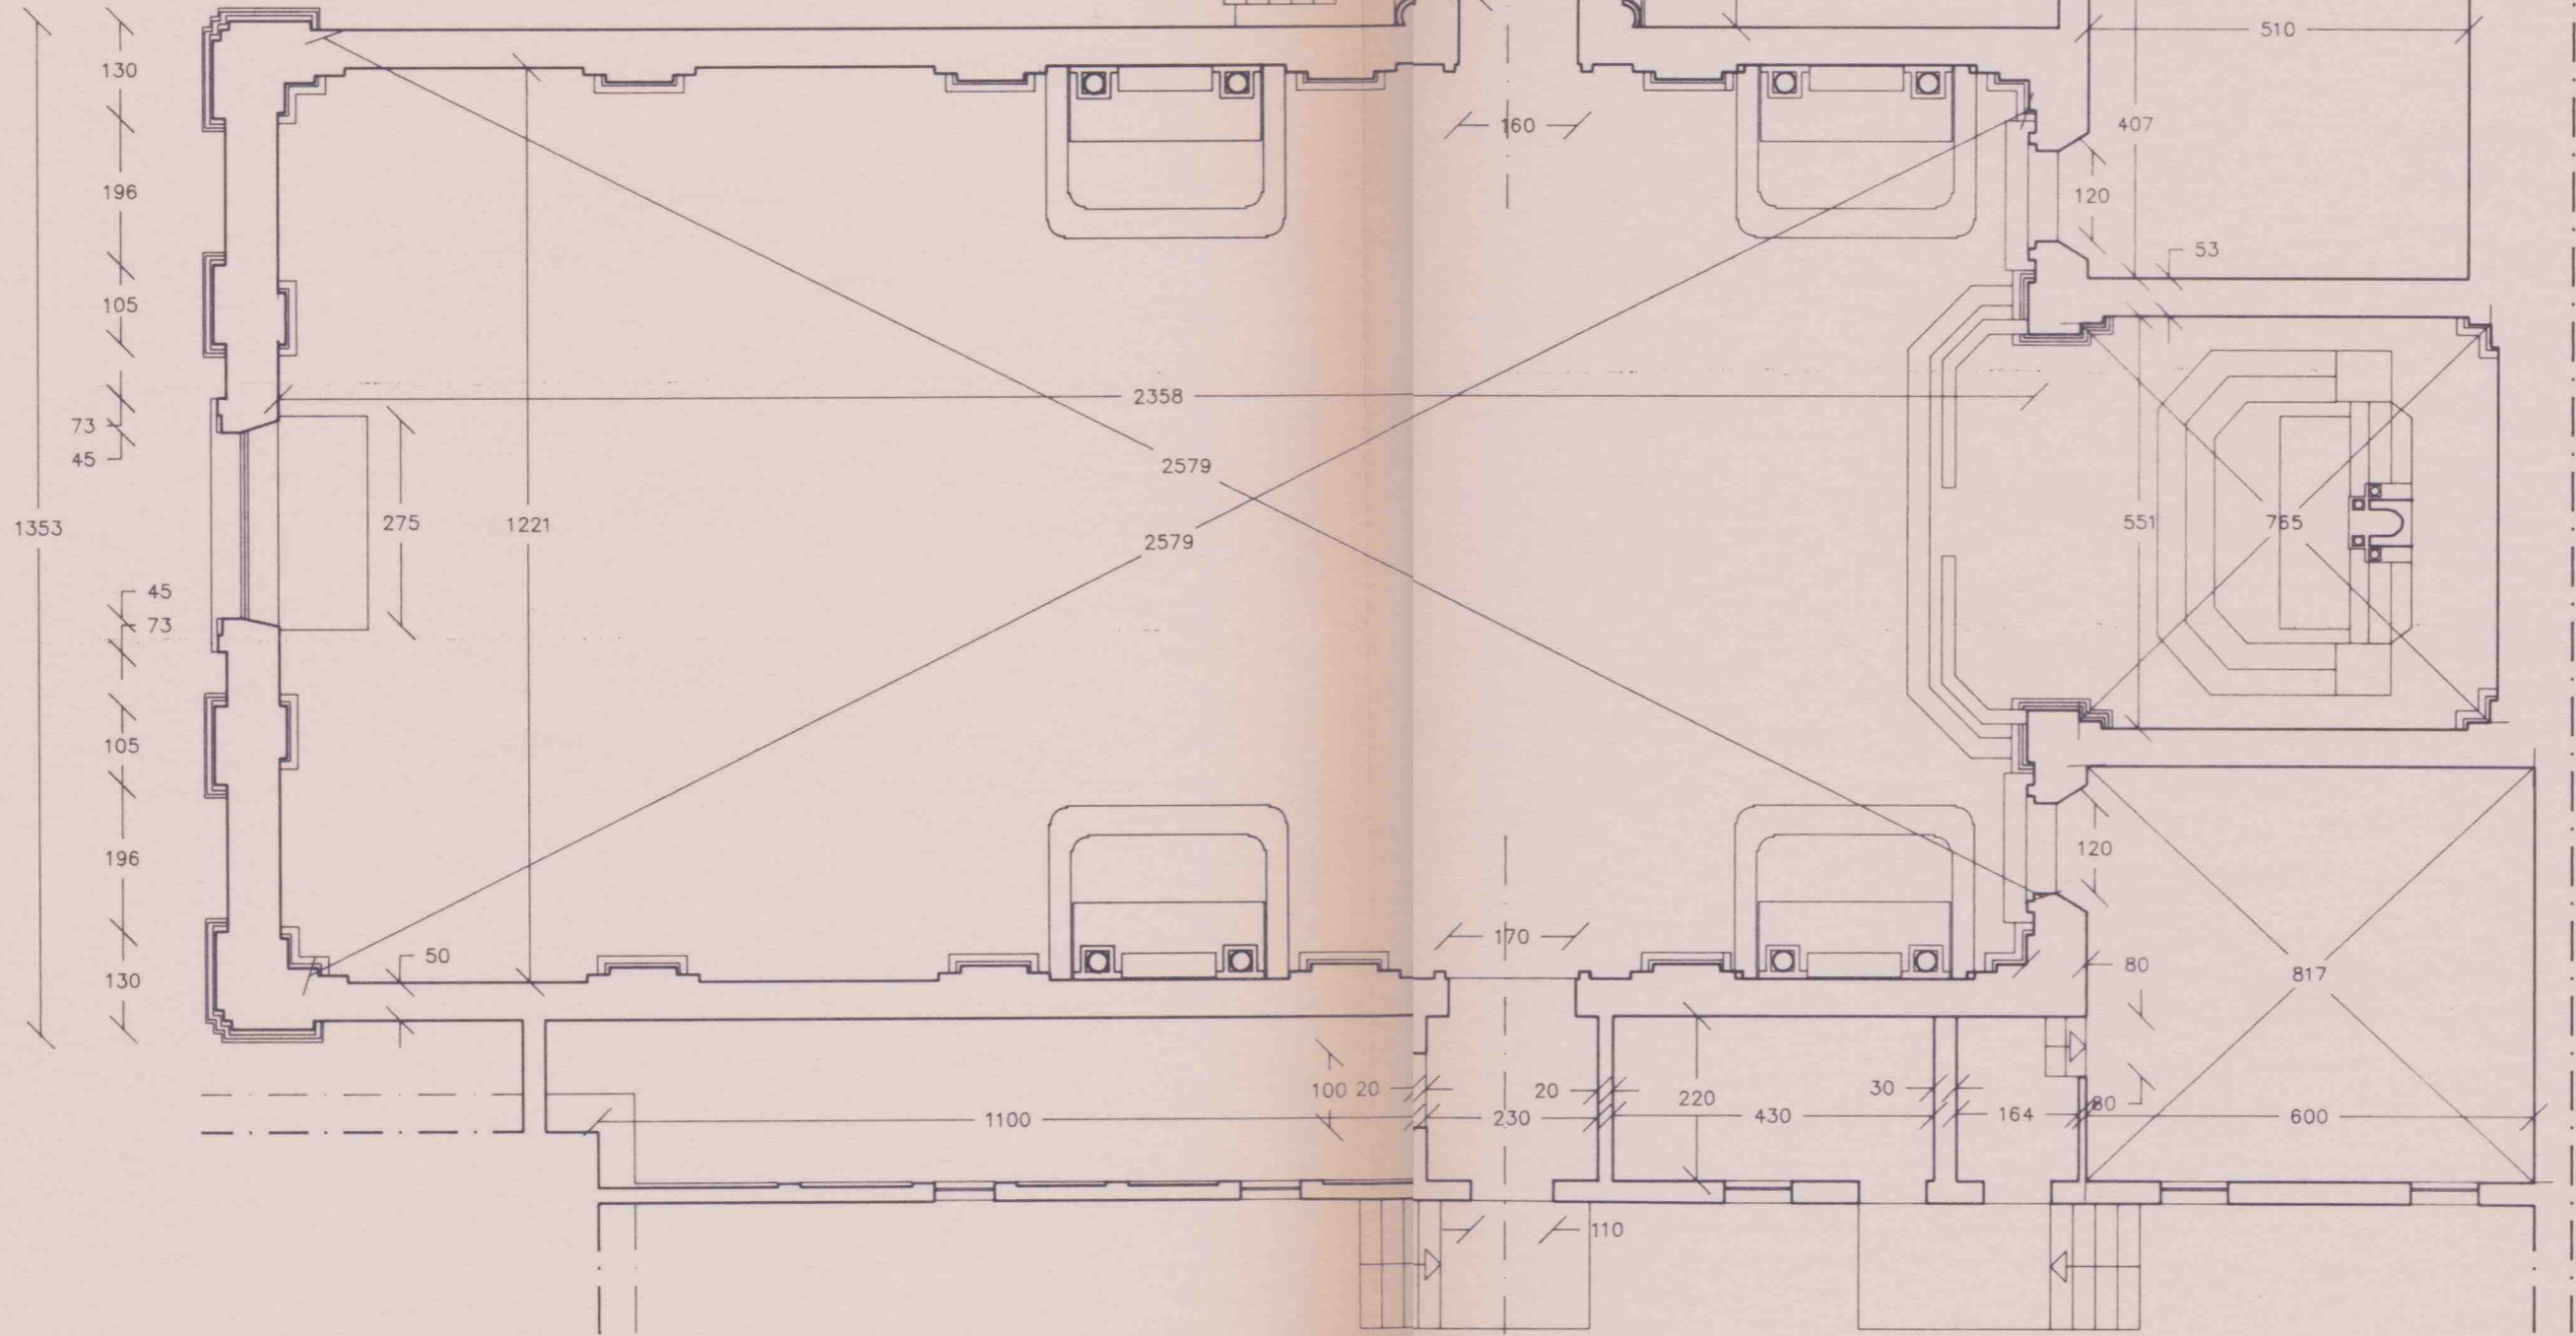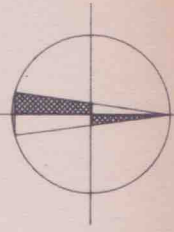

1353

130

196

105

73

45

275

1221

2358

2579

2579

45

73

105

196

130

50

1100

100

20

230

20

220

430

30

164

80

817

600

110

98 430

90 380

90 380

30 99

99 95 370

39

3115

QUOTA +250

VE - FIESSO D'ARTICO, VIA RIVIERA		
Chiesa parrocchiale "SS. Trinita"		Data: 1992
F 3 (1987), part. A		ALGN: 05P00062386.2
CO.DI.CE. coop. di censimento a r.l. Venezia <i>EV</i>		PROSPETTO
Rilevatori: Centis E. Moruzzi V.		scala: 1:100
N. CATALOGO GENERALE	N. CATALOGO INTERNAZIONALE	REGIONE DEL VENETO
00140447	ITA:	05

100

100



PROSPETTO PRINCIPALE