


COMUNE DI CASERTA

FOGLIO N. sez. urb. 6

ESTRATTO DELLA MAPPA INDICATIVA DEL N.C.E.U.

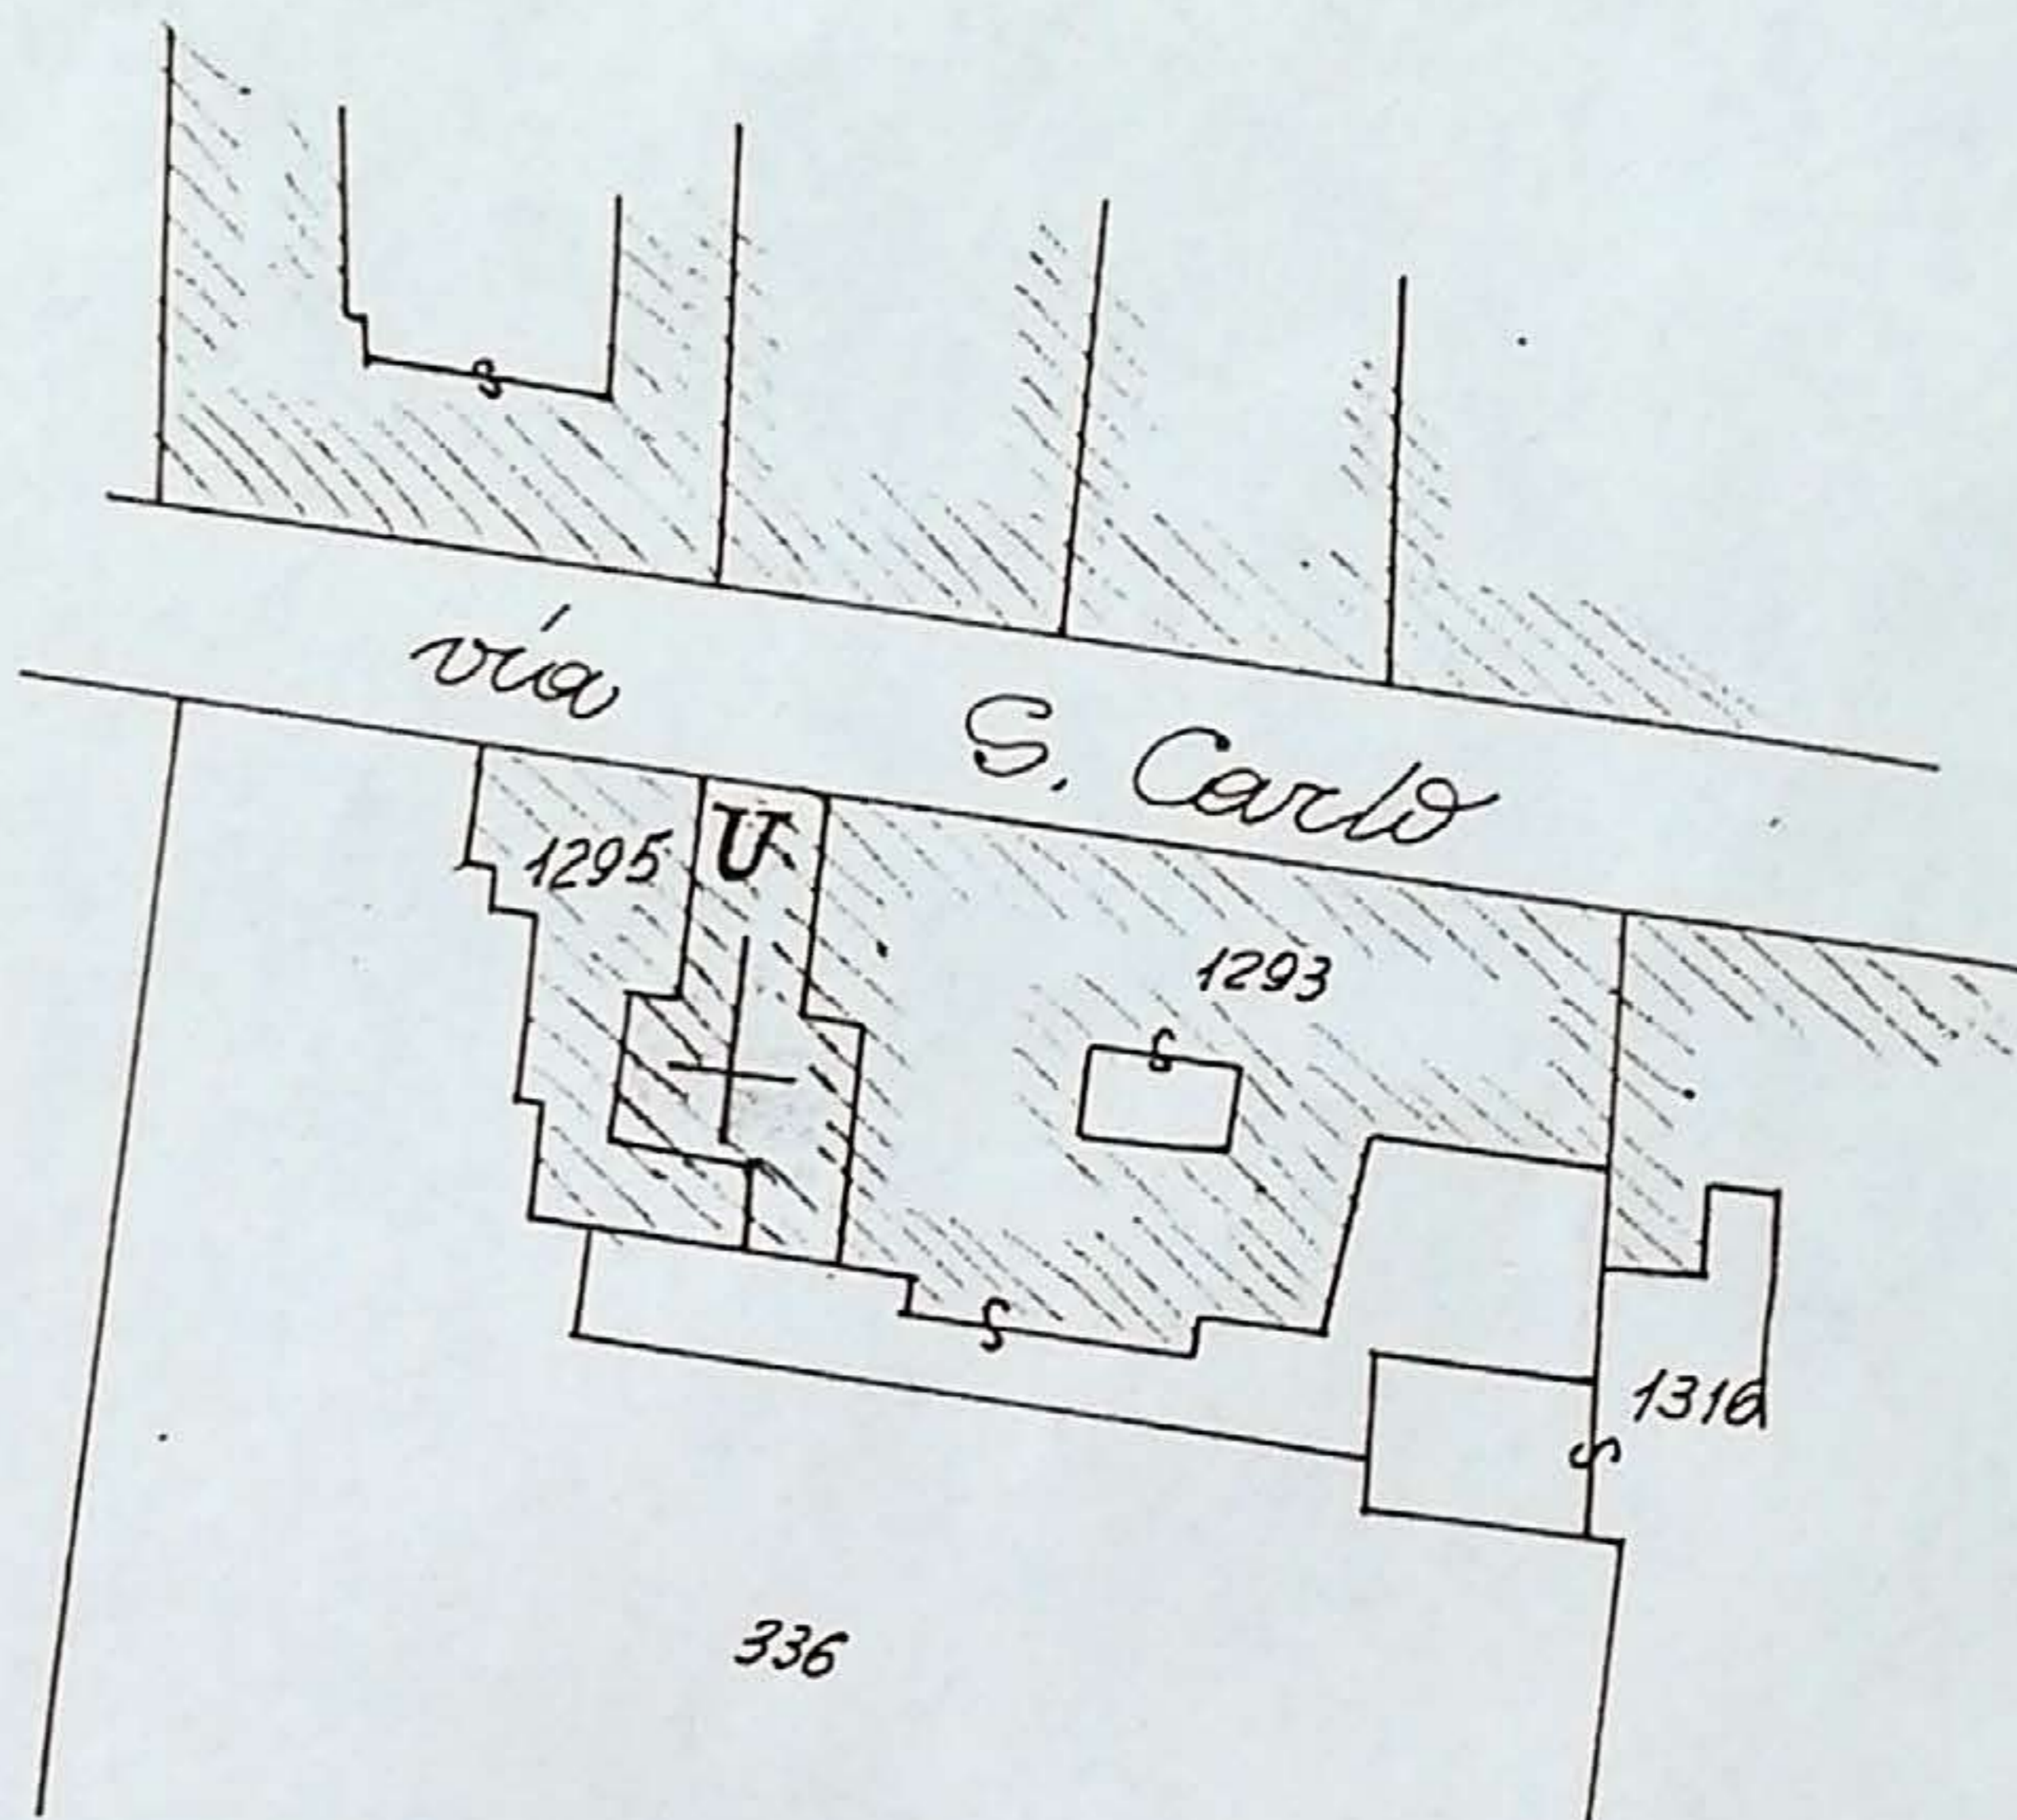

UFFICIO TECNICO CATASTRALE - CASERTA
NUOVO CATASTO EDILIZIO URBANO

Comune di Caserta Mod. 8: prot. n. F1525

Il presente certificato conforme all'originale, si compone di n. 1 pagine effettivamente utilizzate.

TRIBUTI SPECIALI: Contributo di bello e diritti, richiesta della Soprintendenza di Caserta in data 15.4.87 n. 6470
Si rilascia a richiesta dell'interessato per gli usi consentiti.

Caserta, 13 LUG, 1987



Capo Ufficio Reggenti
Ing. Domenico Balsamo
Sezione
Capo Sacerdoti Giovanni