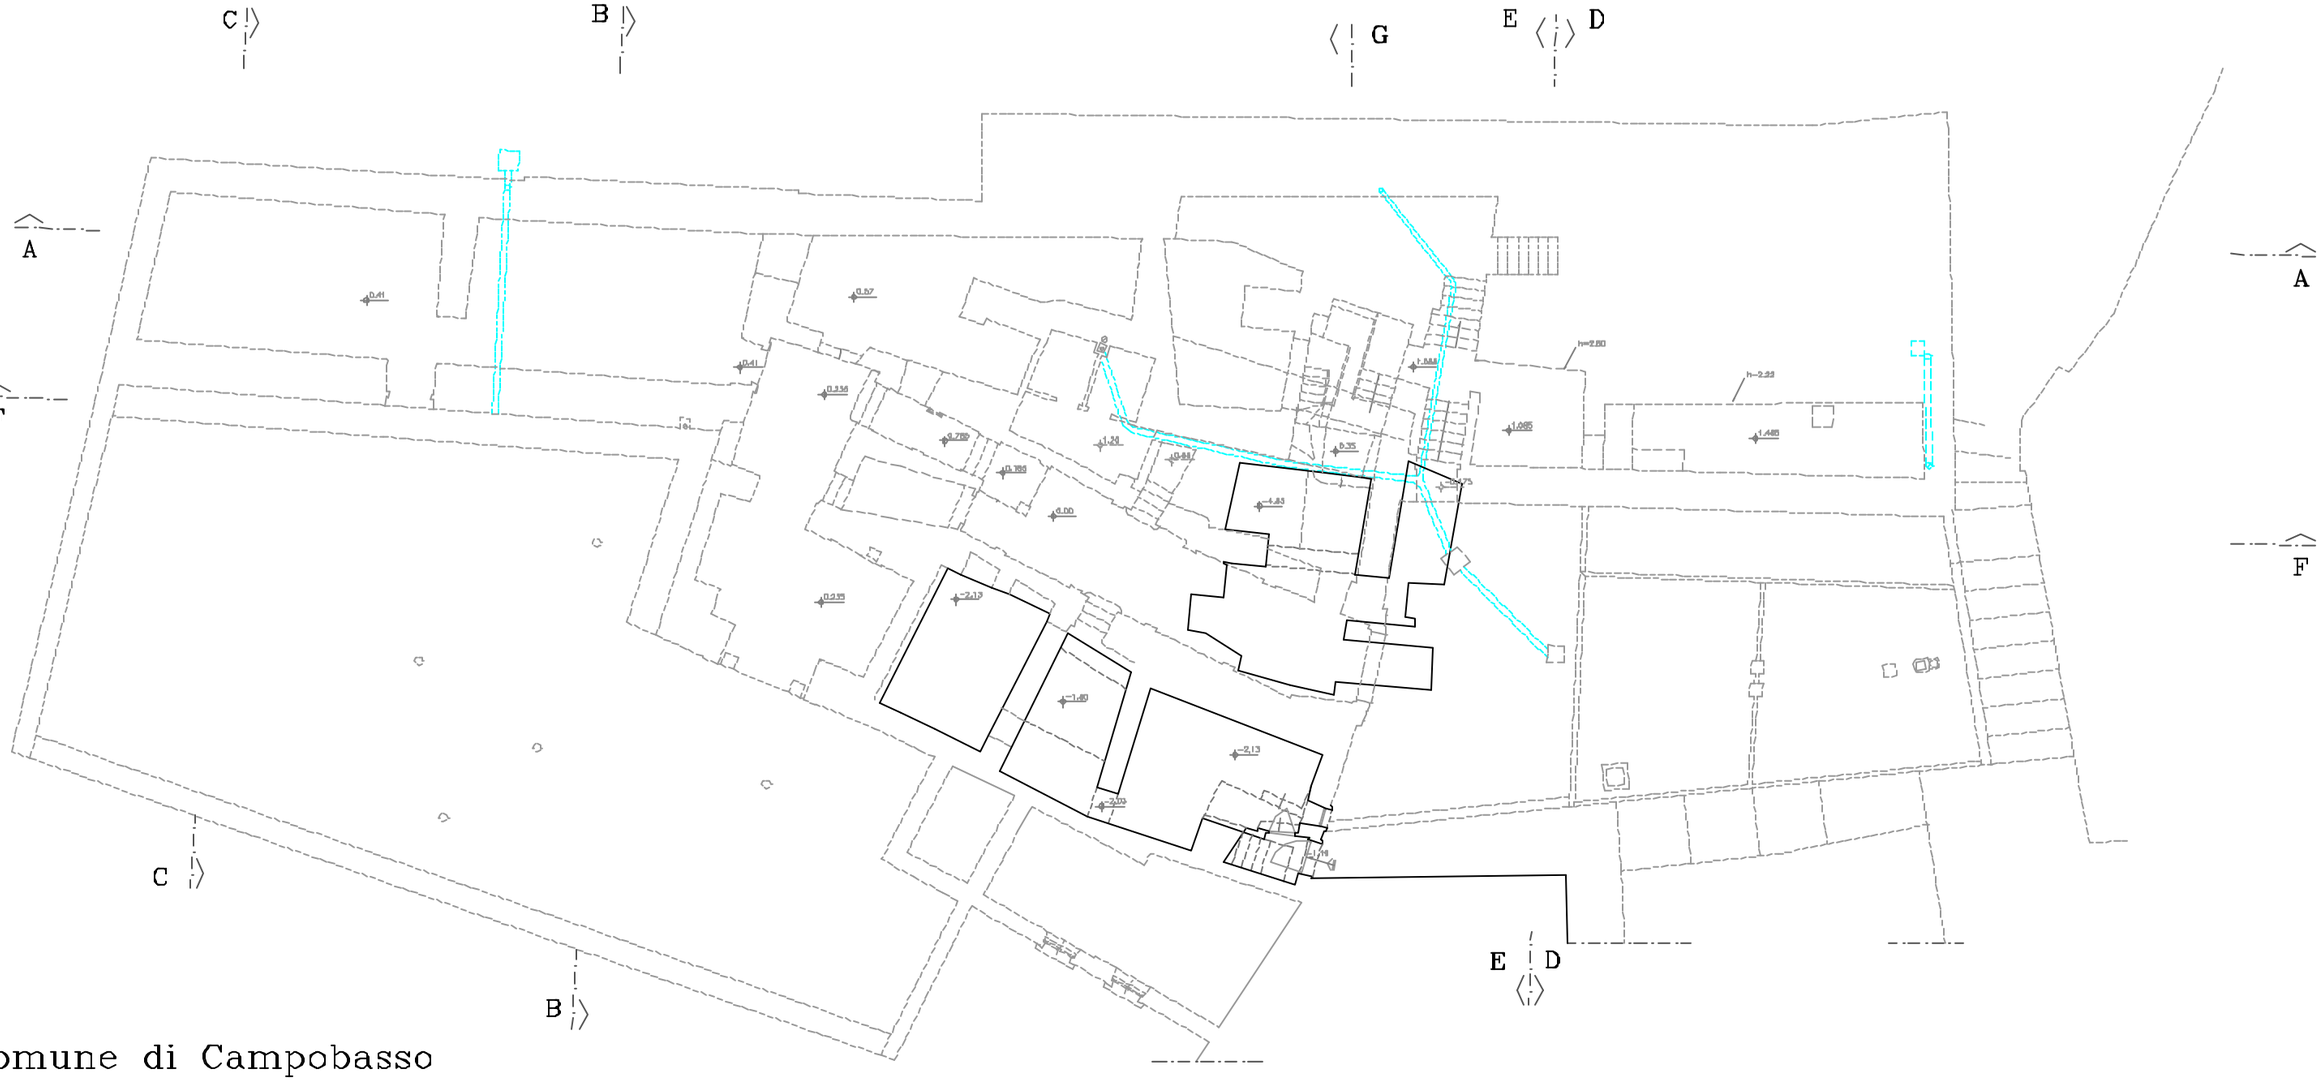

Comune di Campobasso

Palazzo "Japoce"

Pianta Interrato