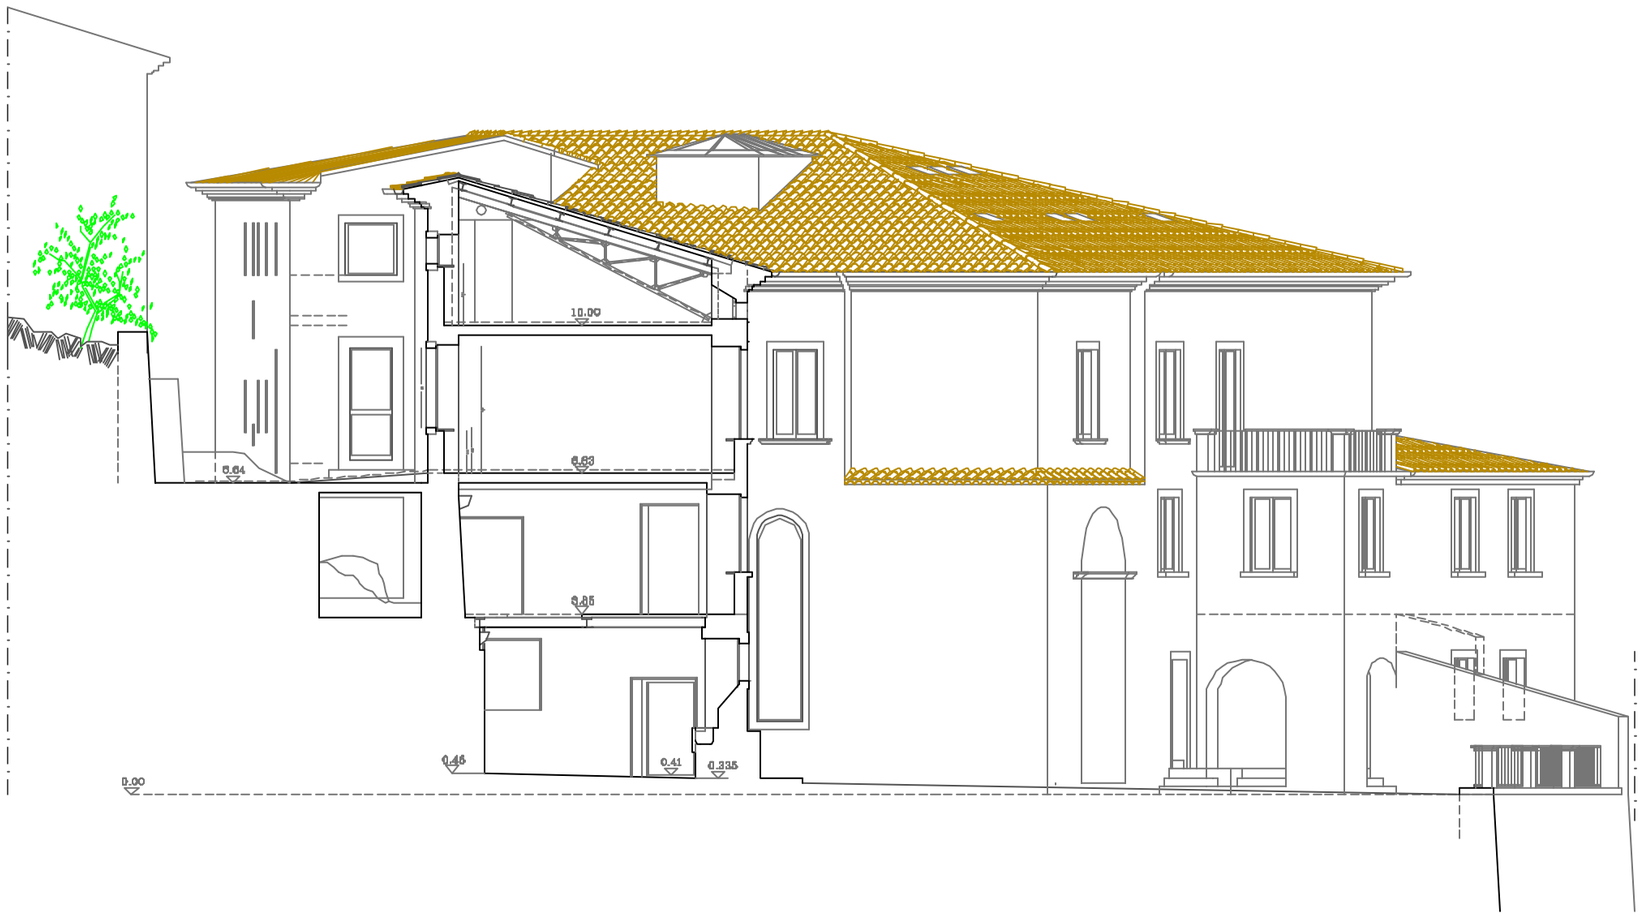

Comune di Campobasso

Palazzo "Japoce"

Sezione B-B

0 0.5 1 2 3 4 5 6 7 8 9 10