OMUNE DI LOANO

UFFICIO TECNICO

TRALCIO PLANIMETRICO

Foglio N° 19 Scala 1:1000

LEGENDA
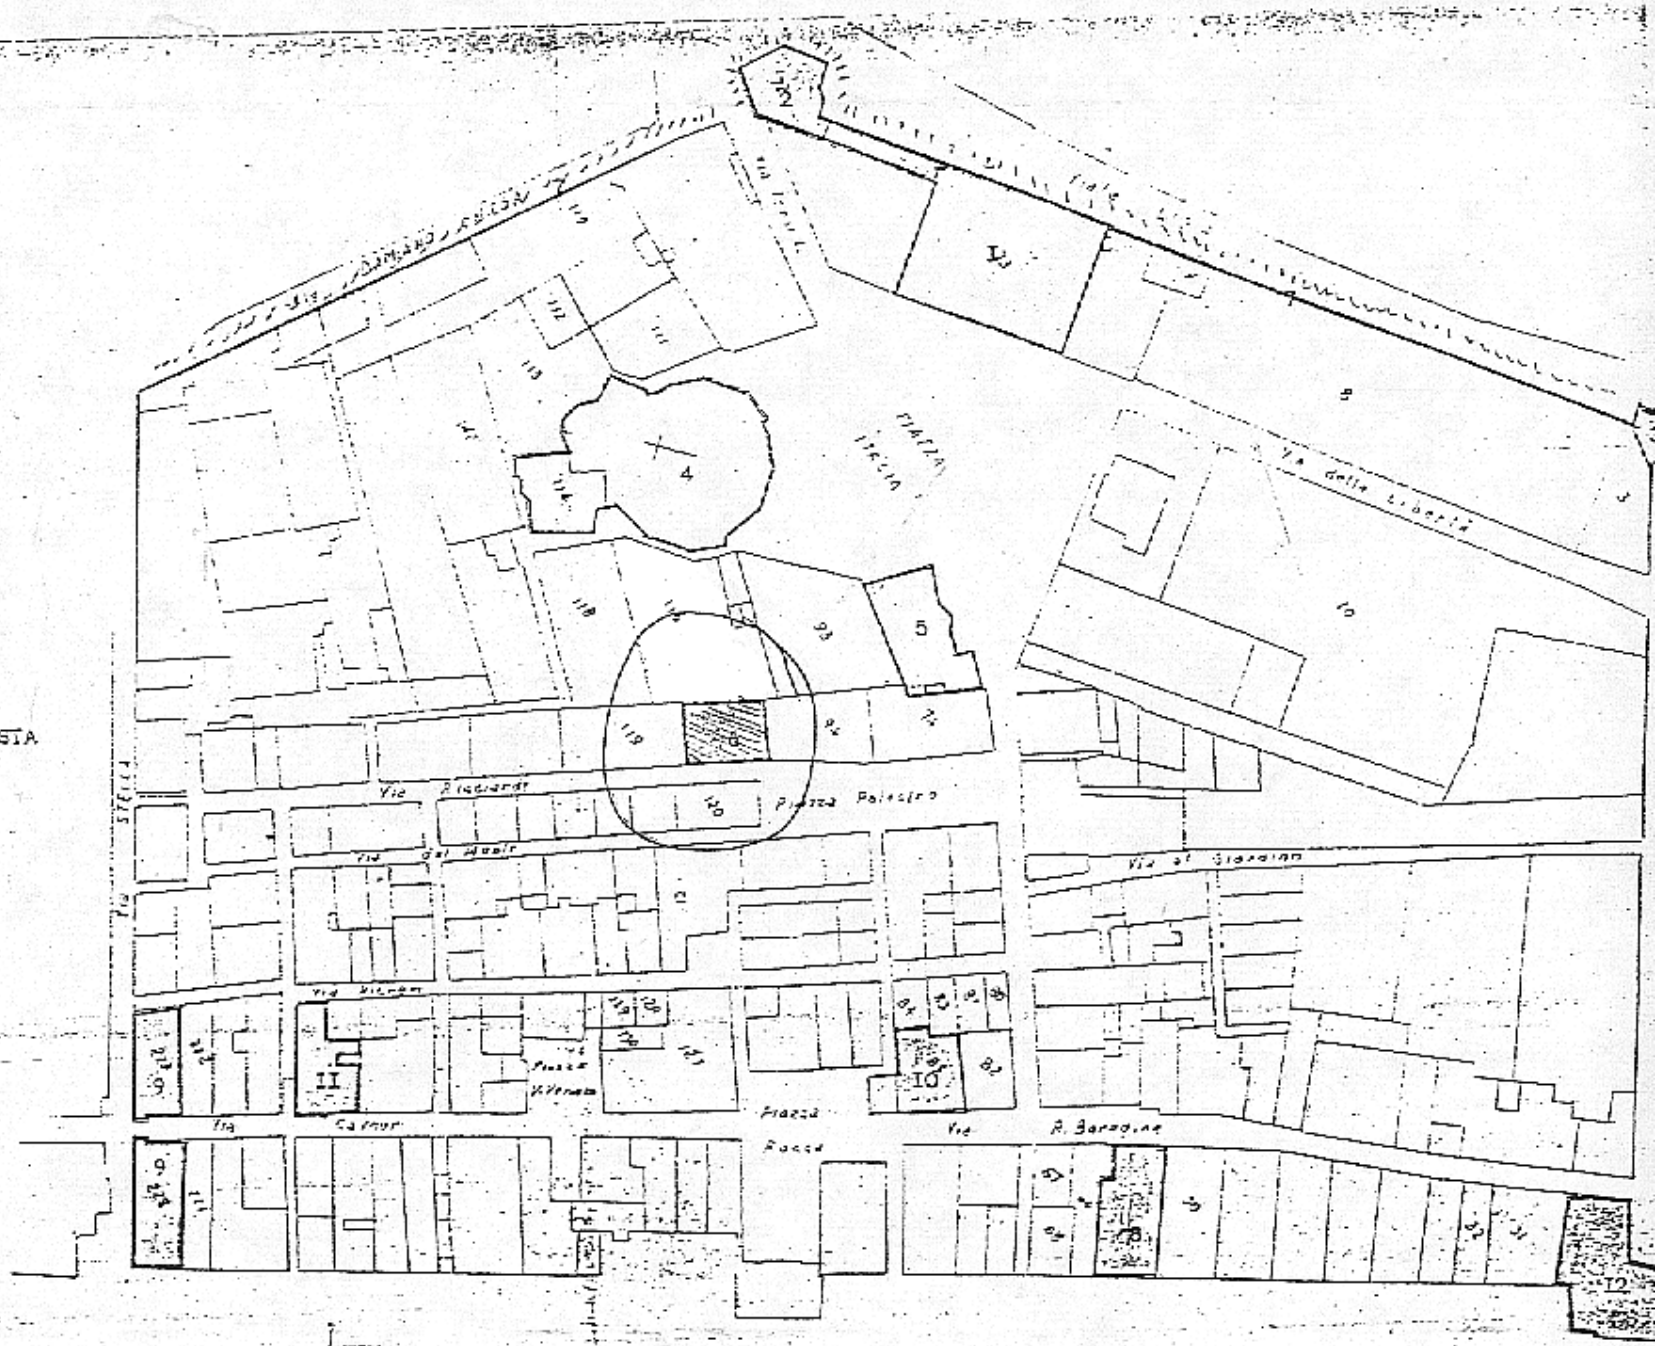
1) PALAZZO DEL COMANDANTE
2) TORRE PENTAGONALE
3) LOGGETTA CINQUECENTESCA
CHIESA PARROCCHIALE DI S. GIOV. BATTISTA
5) ORATORIO DELLE CAPPE TURCHINE
6) PALAZZO DEL COMANDANTE
7) MURA CINQUECENTESCHE
8) ORATORIO DELLE CAPPE BIANCHE
9) PORTA DI PASSORINO
10) PALAZZO RICHERI
11) CASA NATALE DI ROSA RAIMONDI
12) BASTIONE DI LEVANTE