



A	N. CATALOGO GENERALE 206006768	N. CATALOGO INTERNAZIONALE ITA:	MINISTERO PER I BENI CULTURALI E AMBIENTALI DIREZ. GEN. DELLE ANTICHITA' E BELLE ARTI SOPRINTENDENZA B.A.A.A.S. DI SASSARI E NUORO	REGIONE SARDEGNA
ALLEGATO N. 5		LURAS - SS - ORATORIO DI S. CROCE - RILIEVO : PIANTA - PROSPETTO		
		SCALA 1/100		
50032481 Roma, 1973 - Ist. Polig. Stato - S. (c. 400.000)				

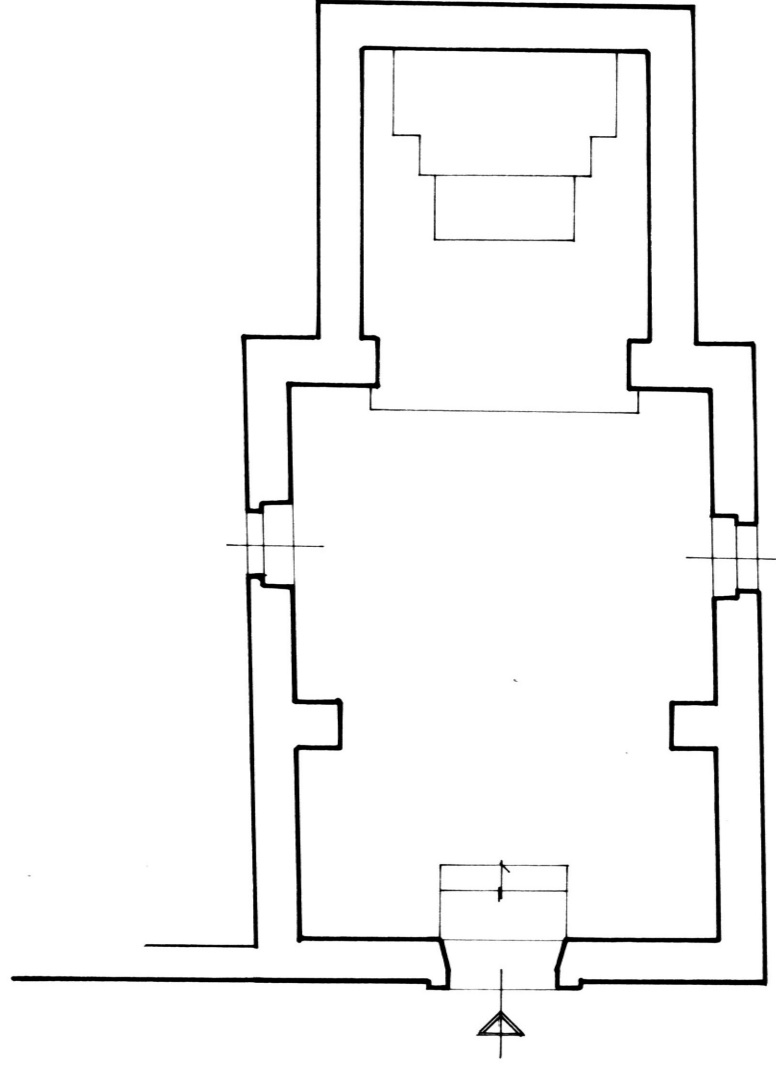

PIANTA

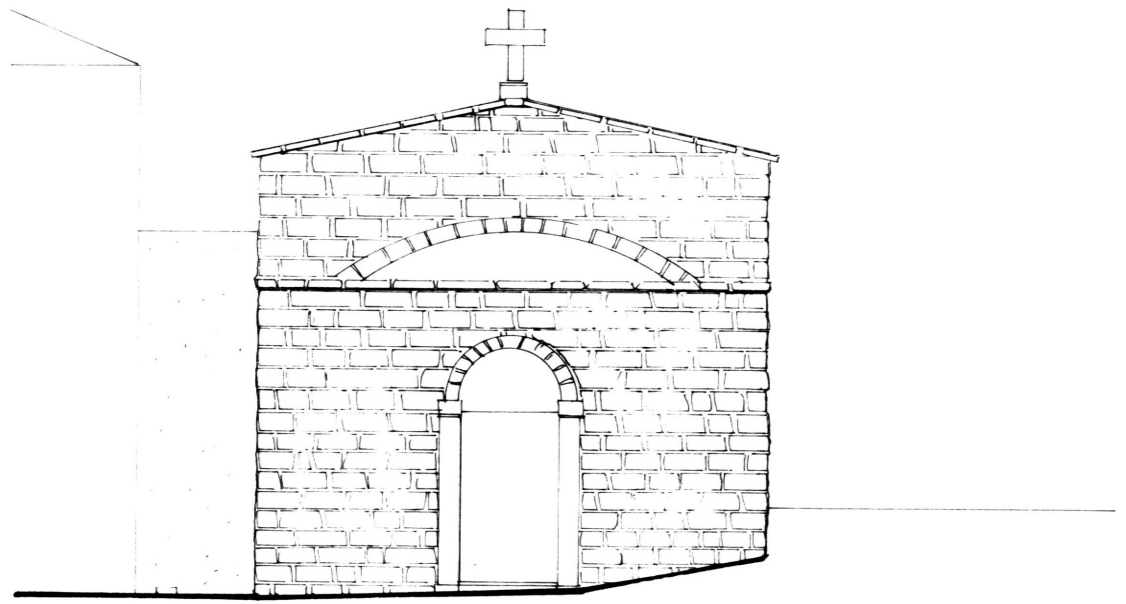

PROSPETTO