

CATALOGO INTERNAZIONALE	MINISTERO PER I BENI CULTURALI E AMBIENTALI ISTITUTO CENTRALE PER IL CATALOGO E LA DOCUMENTAZIONE
ALLEGATO N°8	ITA: CATALOGO GENERALE I.C.C.D. N° 20/0068203
	Suprintendenza B.A.A.A.S. Sassari e Nuoro 59 SASSARI


OGGETTO DELLA SCHEDA	SS - OZIERI CIMITERO MONUMENTALE
OGGETTO DELL'ALLEGATO	PROSPETTI INGRESSO RAPP. 1: 50

ANNOZZIONI	RILEVAMENTO SOMMARIO DELLE MISURE MEDIANTE FETTUCCIA METRICA E RICOSTRUZIONE DEI PARTICOLARI CON L'AUSILIO DI FOTOGRAFIE RIFERIMENTO PIANTE (UFFICIO ERARIALE SASSARI)
------------	---


RIFERIMENTO ALTRI ALLEGATI STESSA SCHEDA	
--	--

RIFERIMENTO ALLEGATI DI ALTRE SCHEDA	
--------------------------------------	--


DATA	30 NOV. 1997
ALLEGATO ESEGUITO A CURA DI	ELAB. GRAFICA
Arch. Pietro Masia	LAVORO SVOLTO
(NOME E COGNOME)	FIRMA

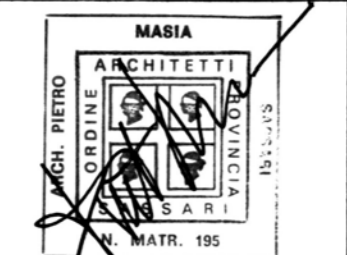

N. INVENTARIO	COLLOCAZIONE
DATA	VISTO: IL FUNZIONARIO RESPONSABILE

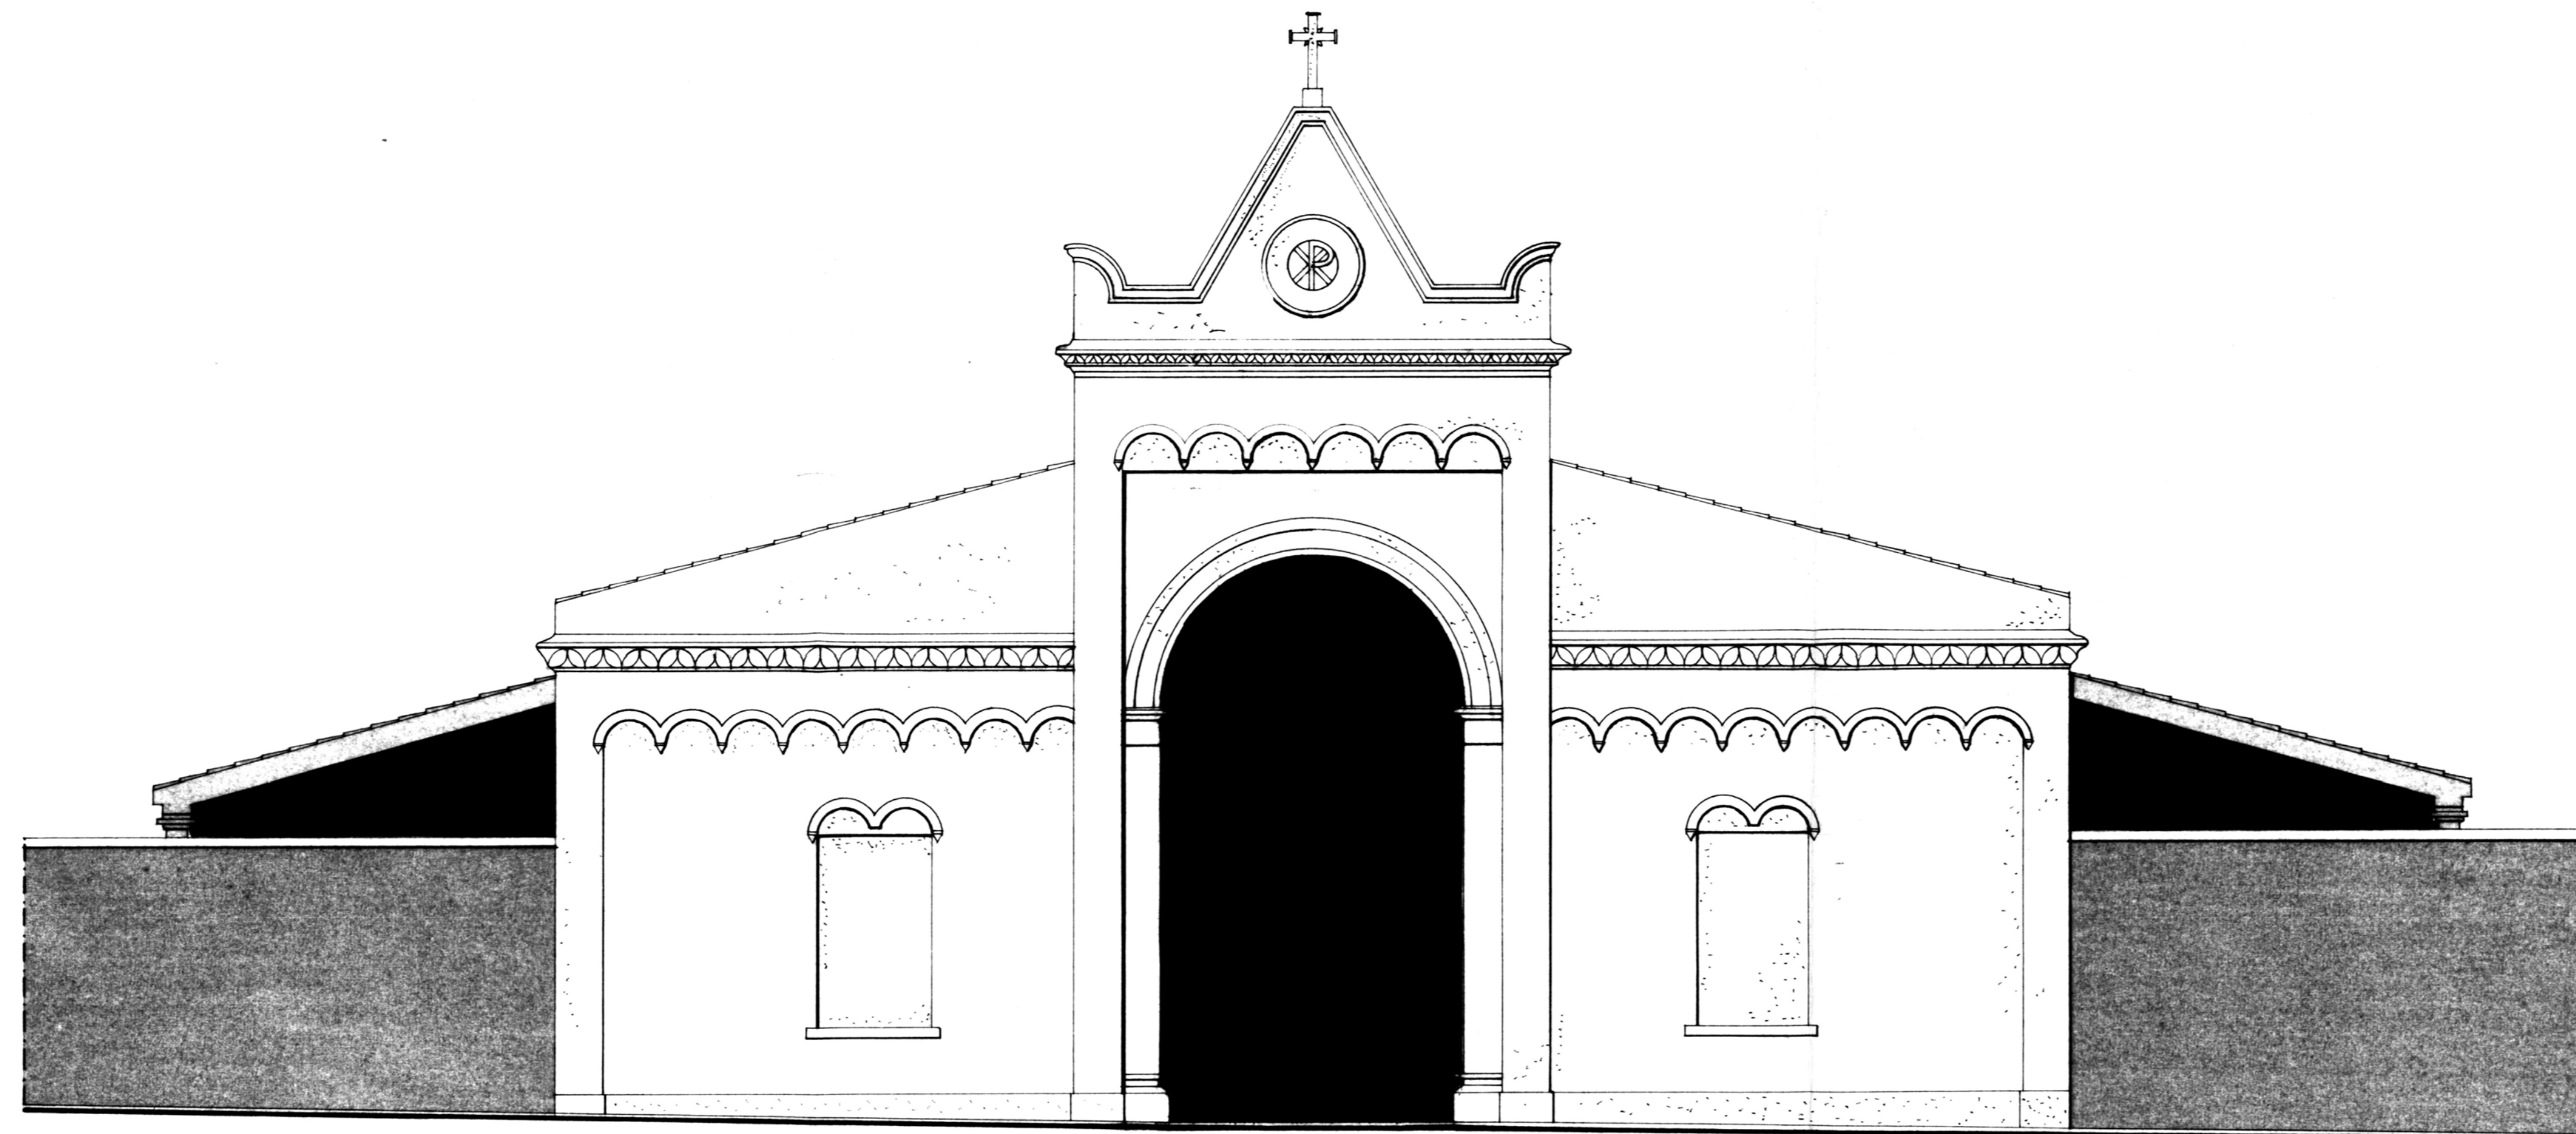

Prospetto esterno ingresso principale

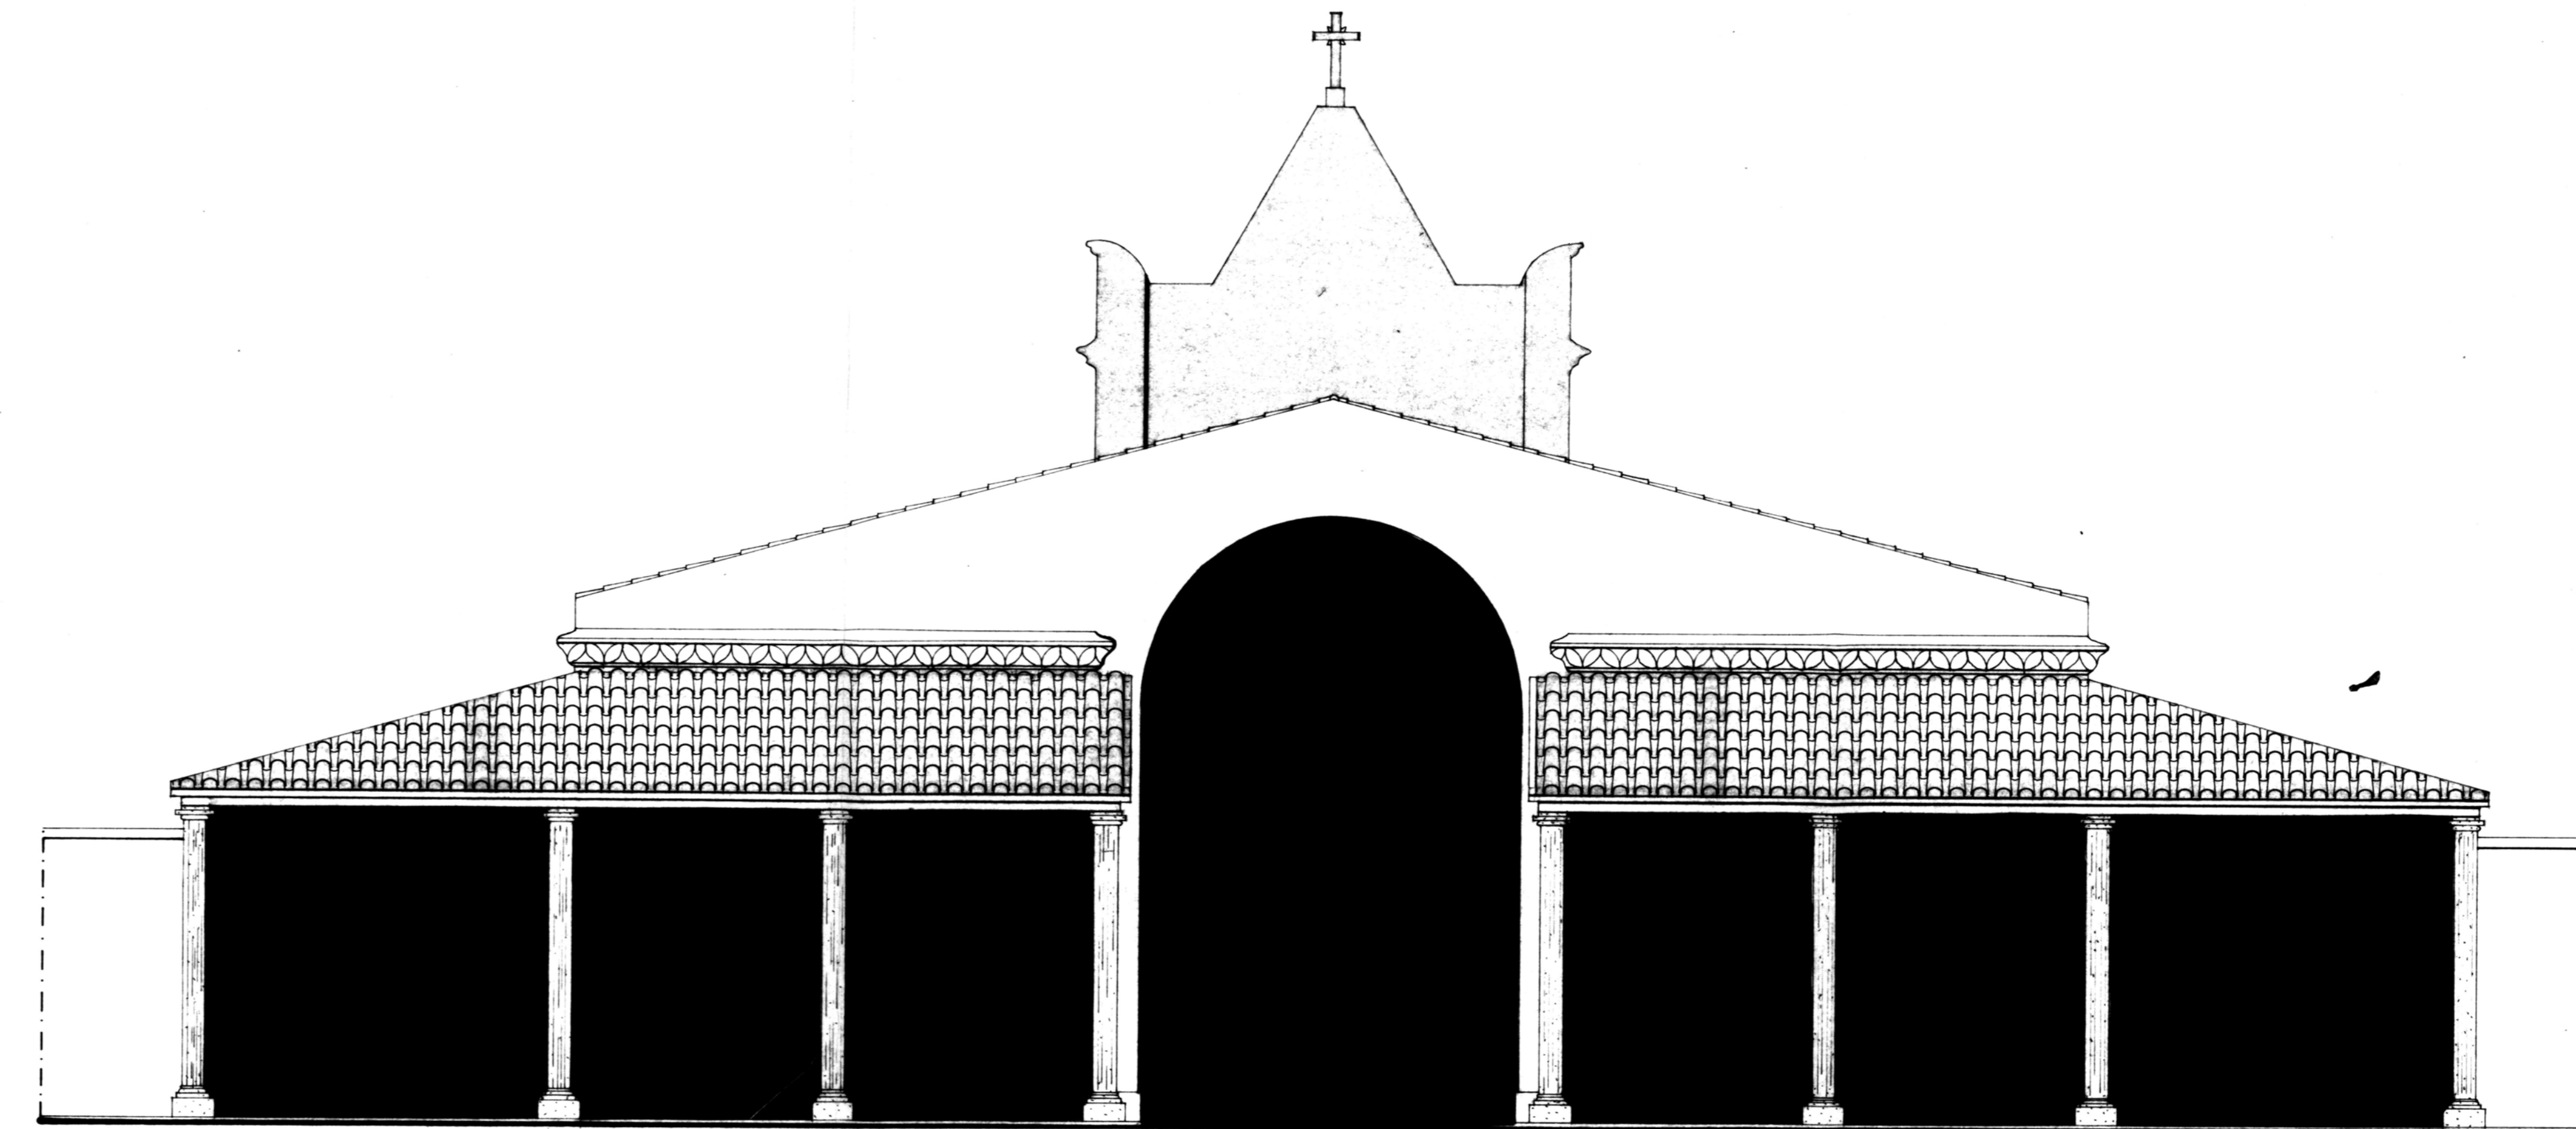

Prospetto interno ingresso principale