


ALGHERO

TORRE DI SAN GIOVANNI

SOPRINTENDENZA AI BENI AMBIENTALI
ARCHITETTONICI, ARTISTICI E STORICI
SASSARI

ARCH. FOT. N. /


CAT. GEN. N. 2000025 Fot

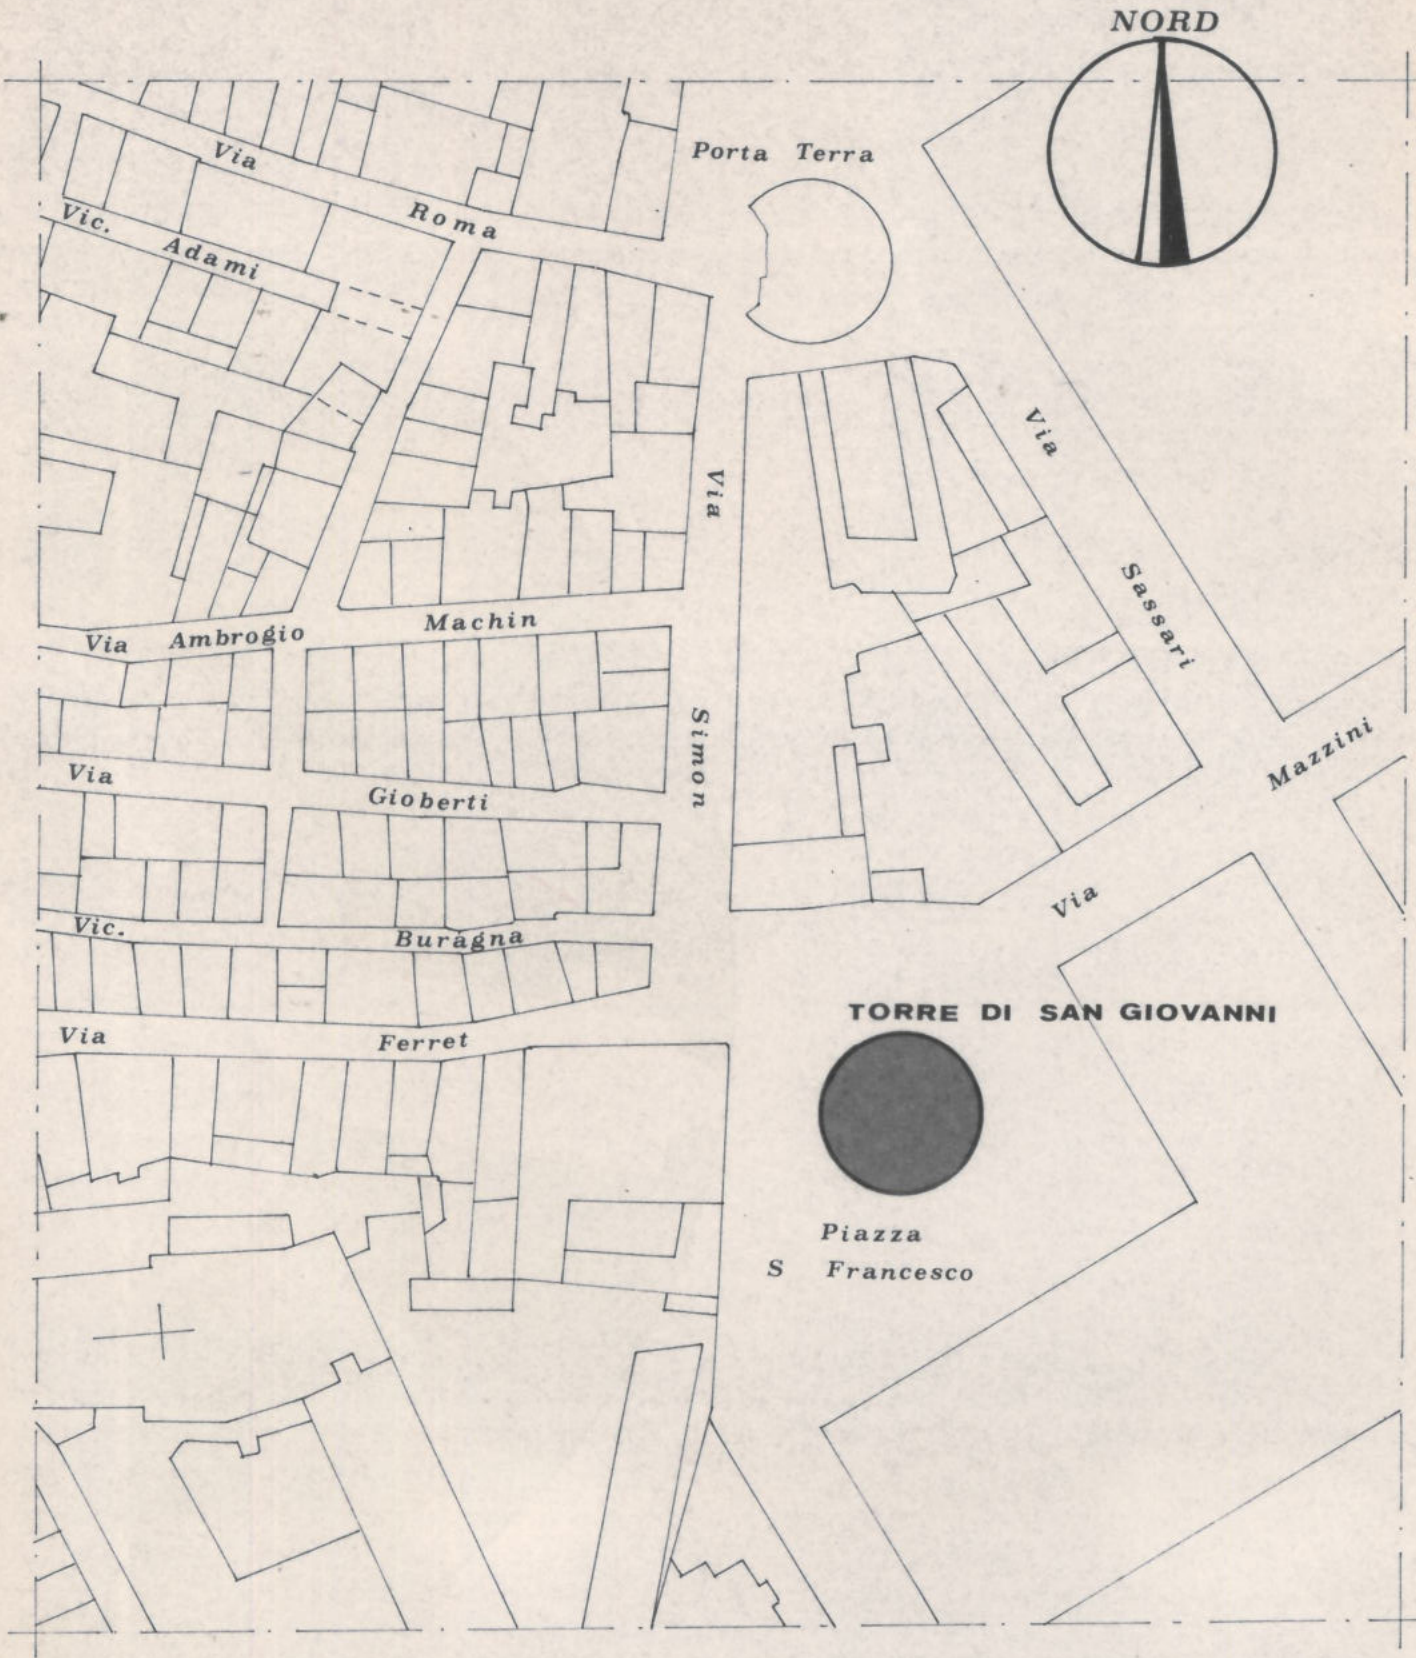

NORD

TORRE DI SAN GIOVANNI



Piazza
S. Francesco

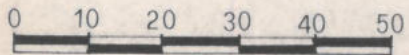


PLANIMETRIA CATASTALE





D
Mazzini
ANNI
TALE

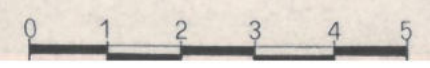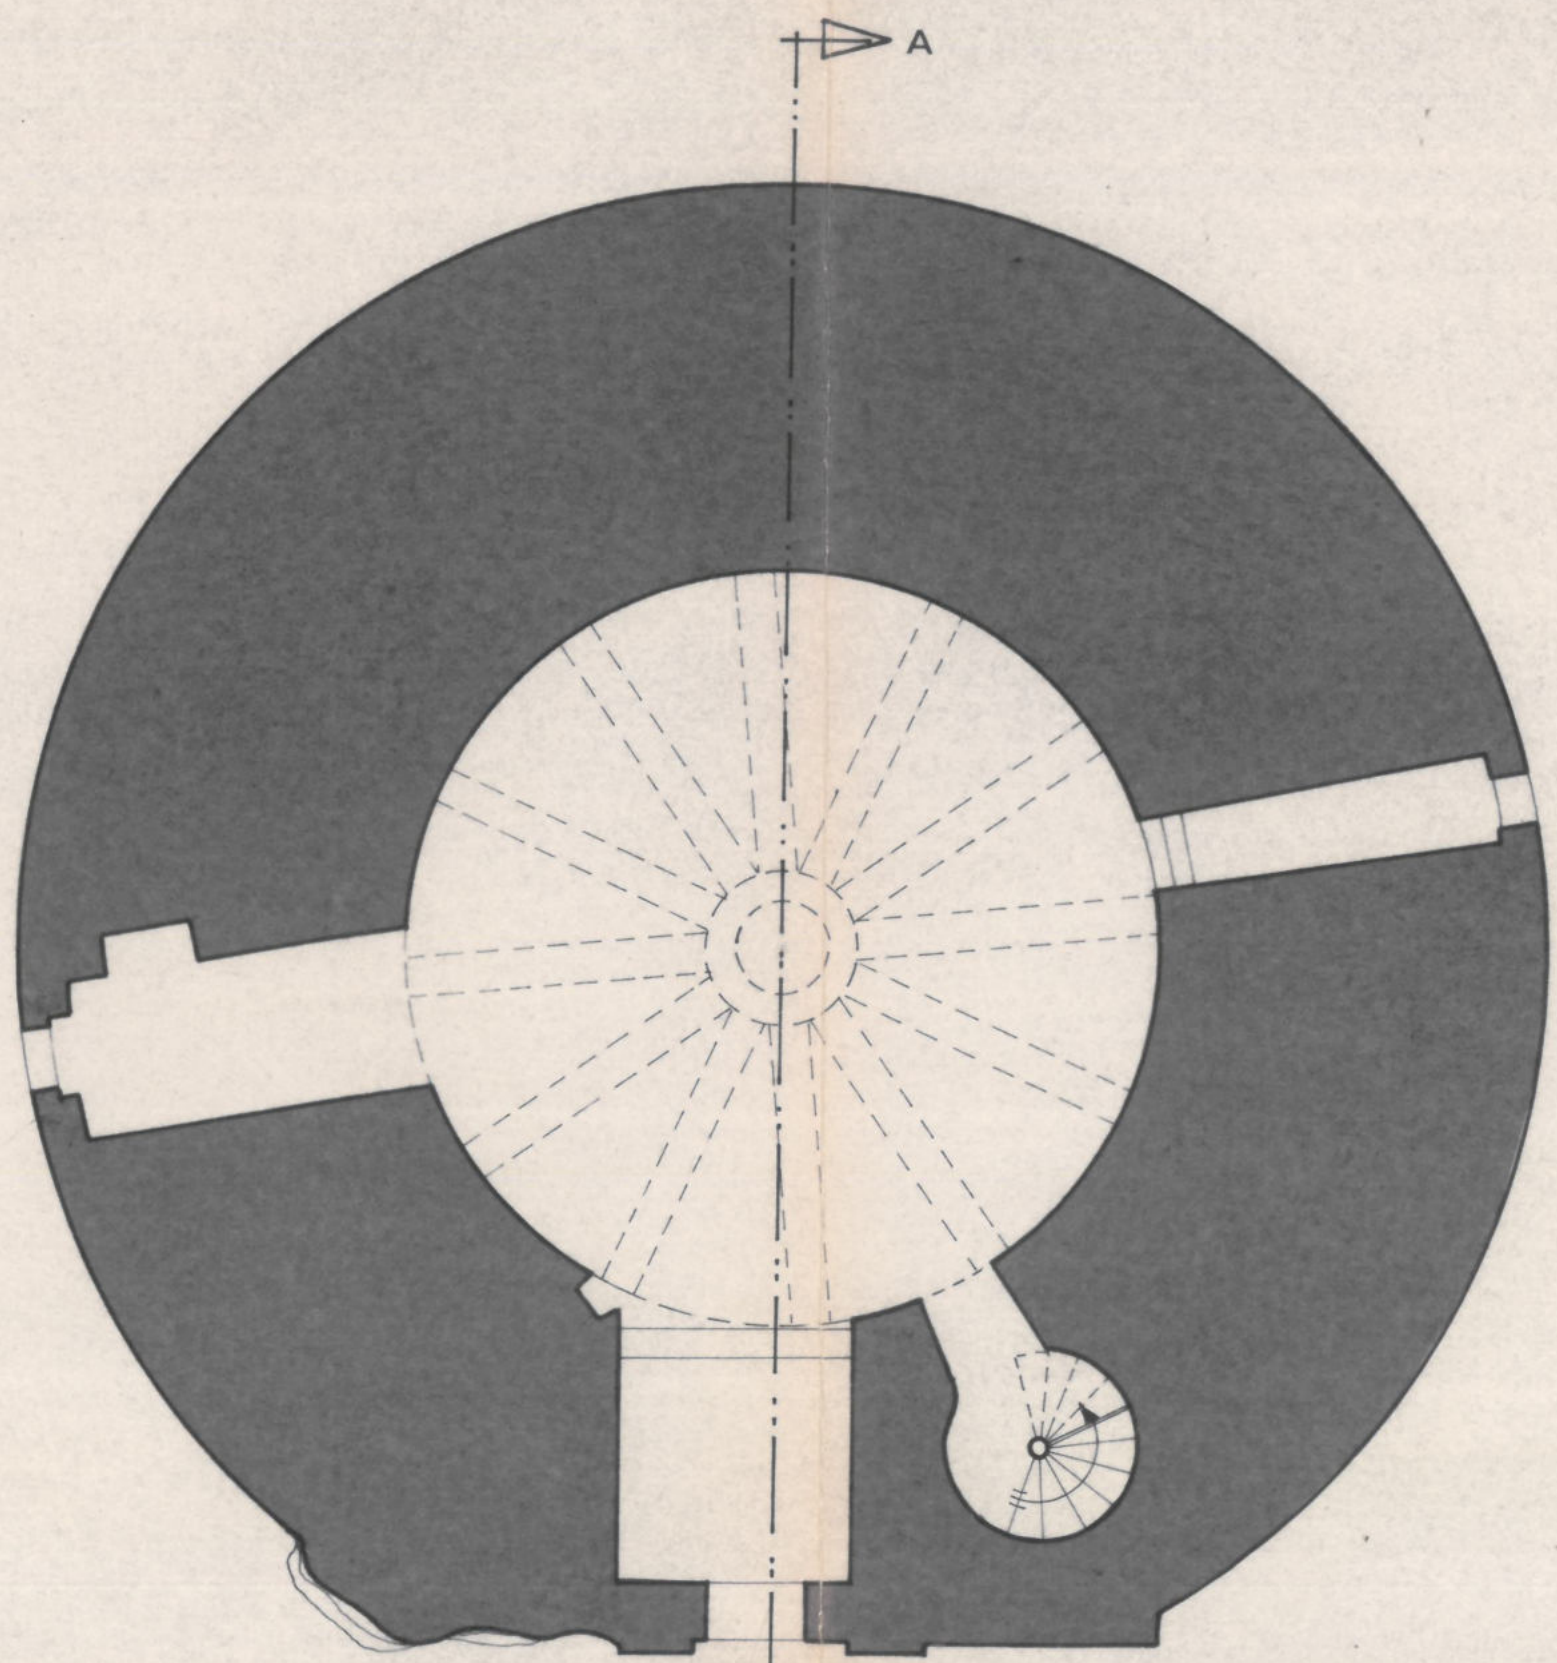


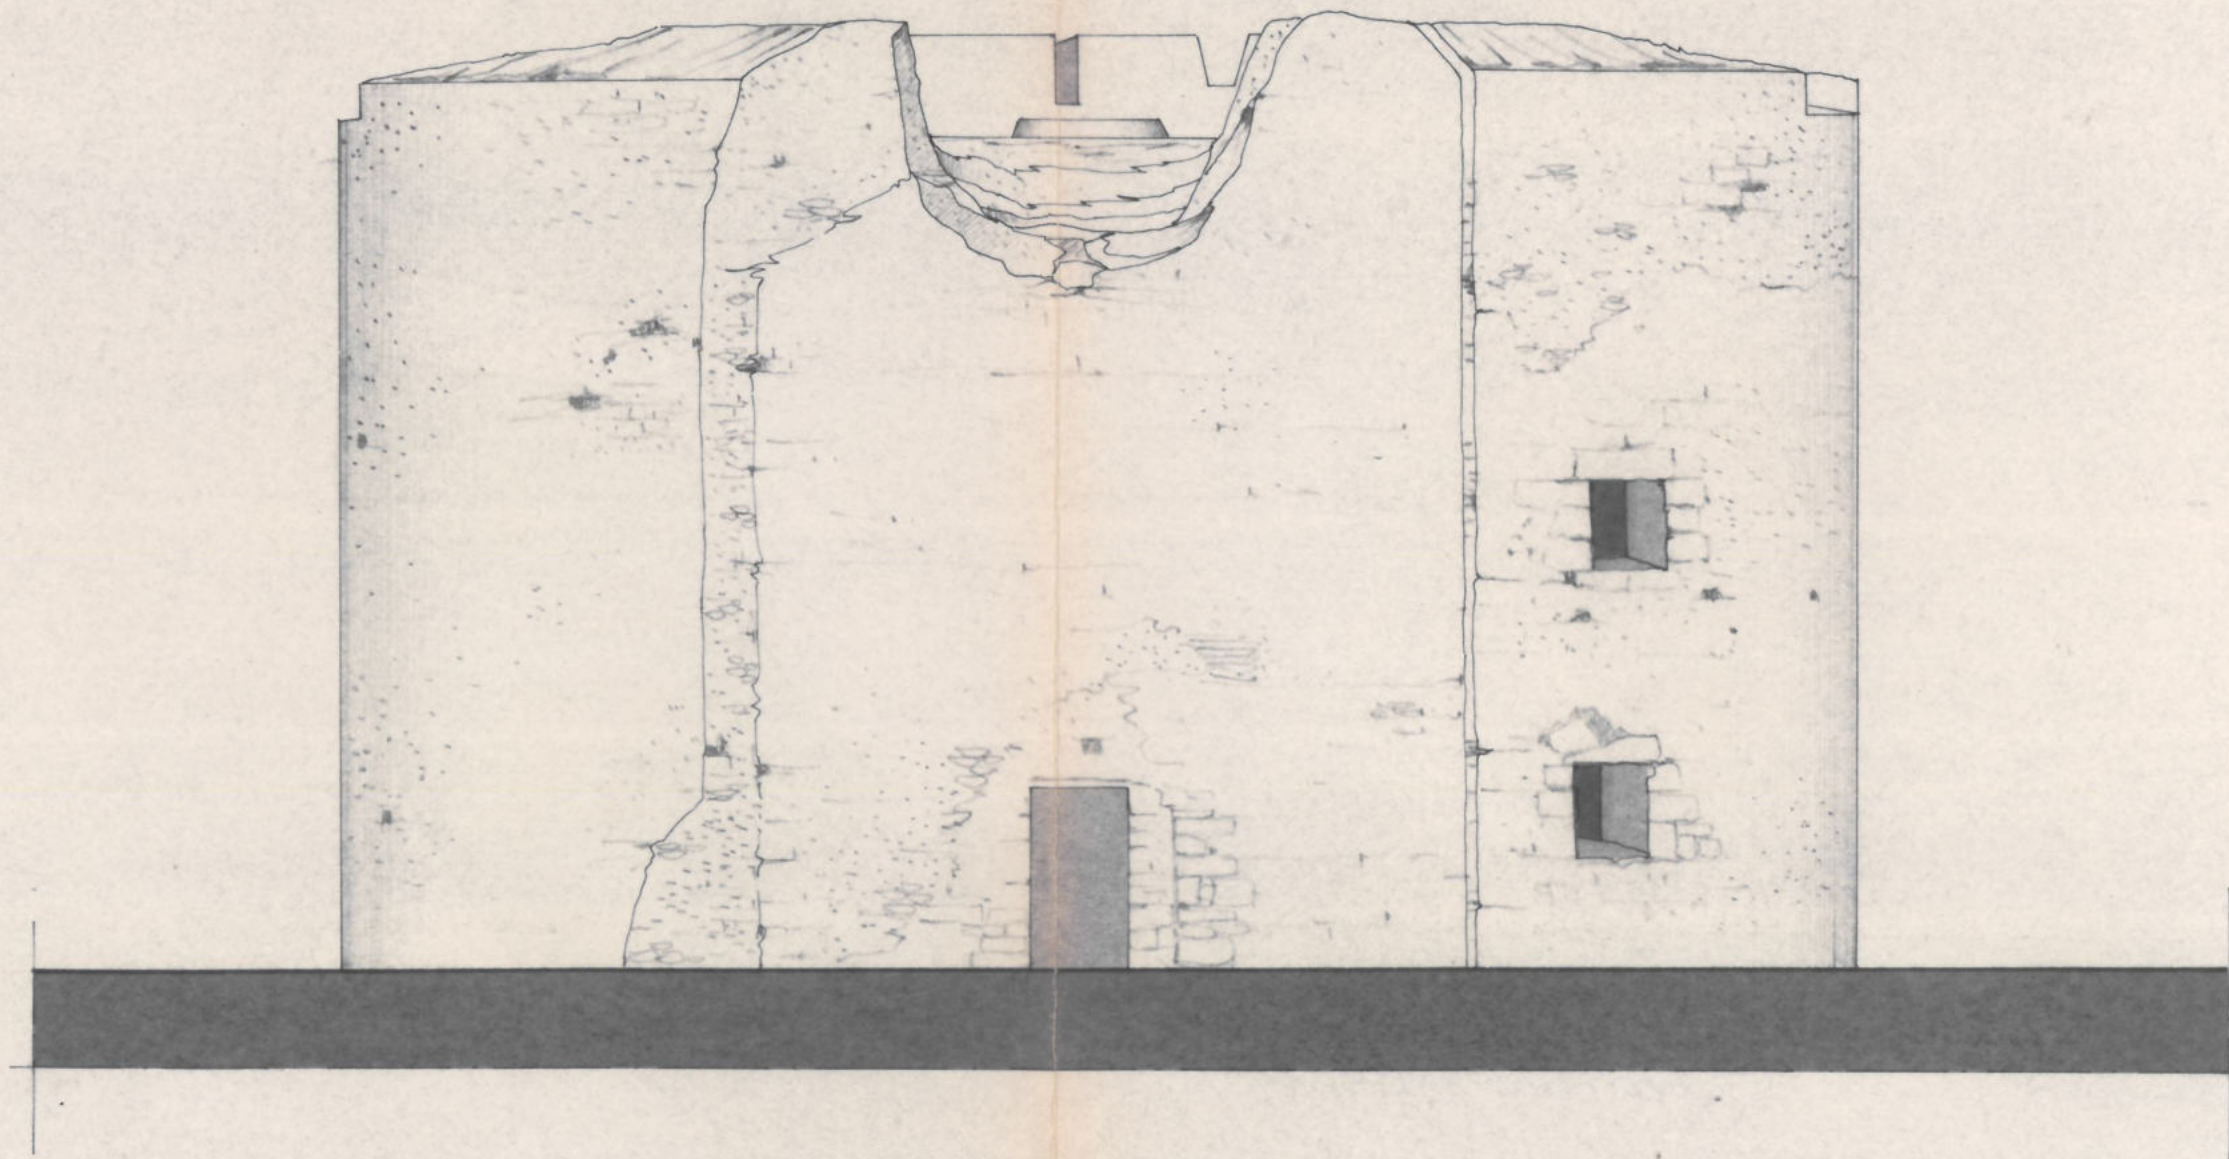


0 1 2 3 4 5

PROSPETTO OVEST

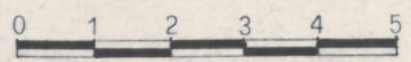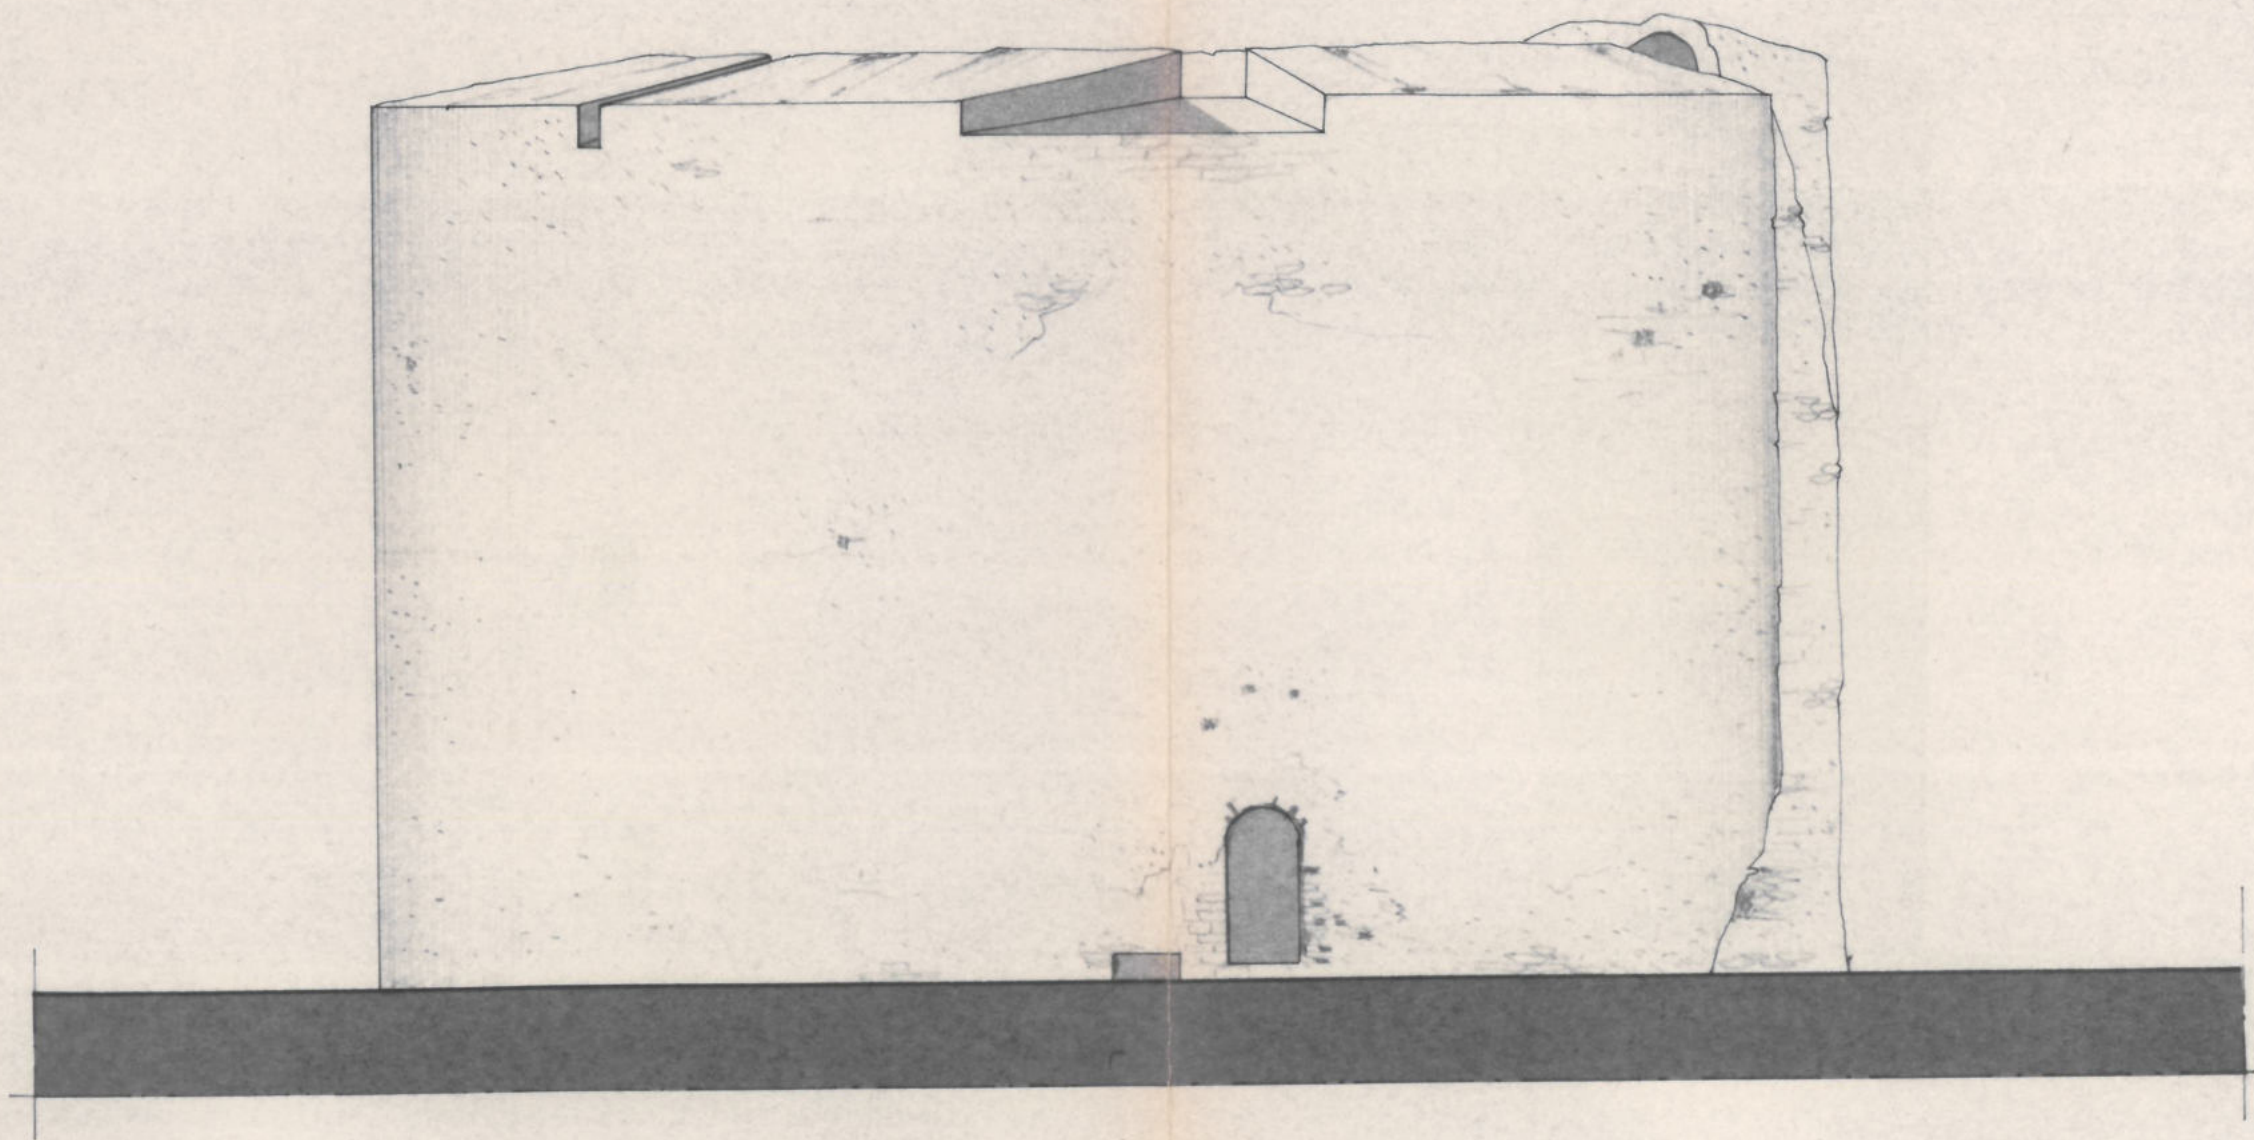

PROSPETTO NORD

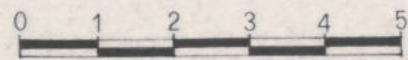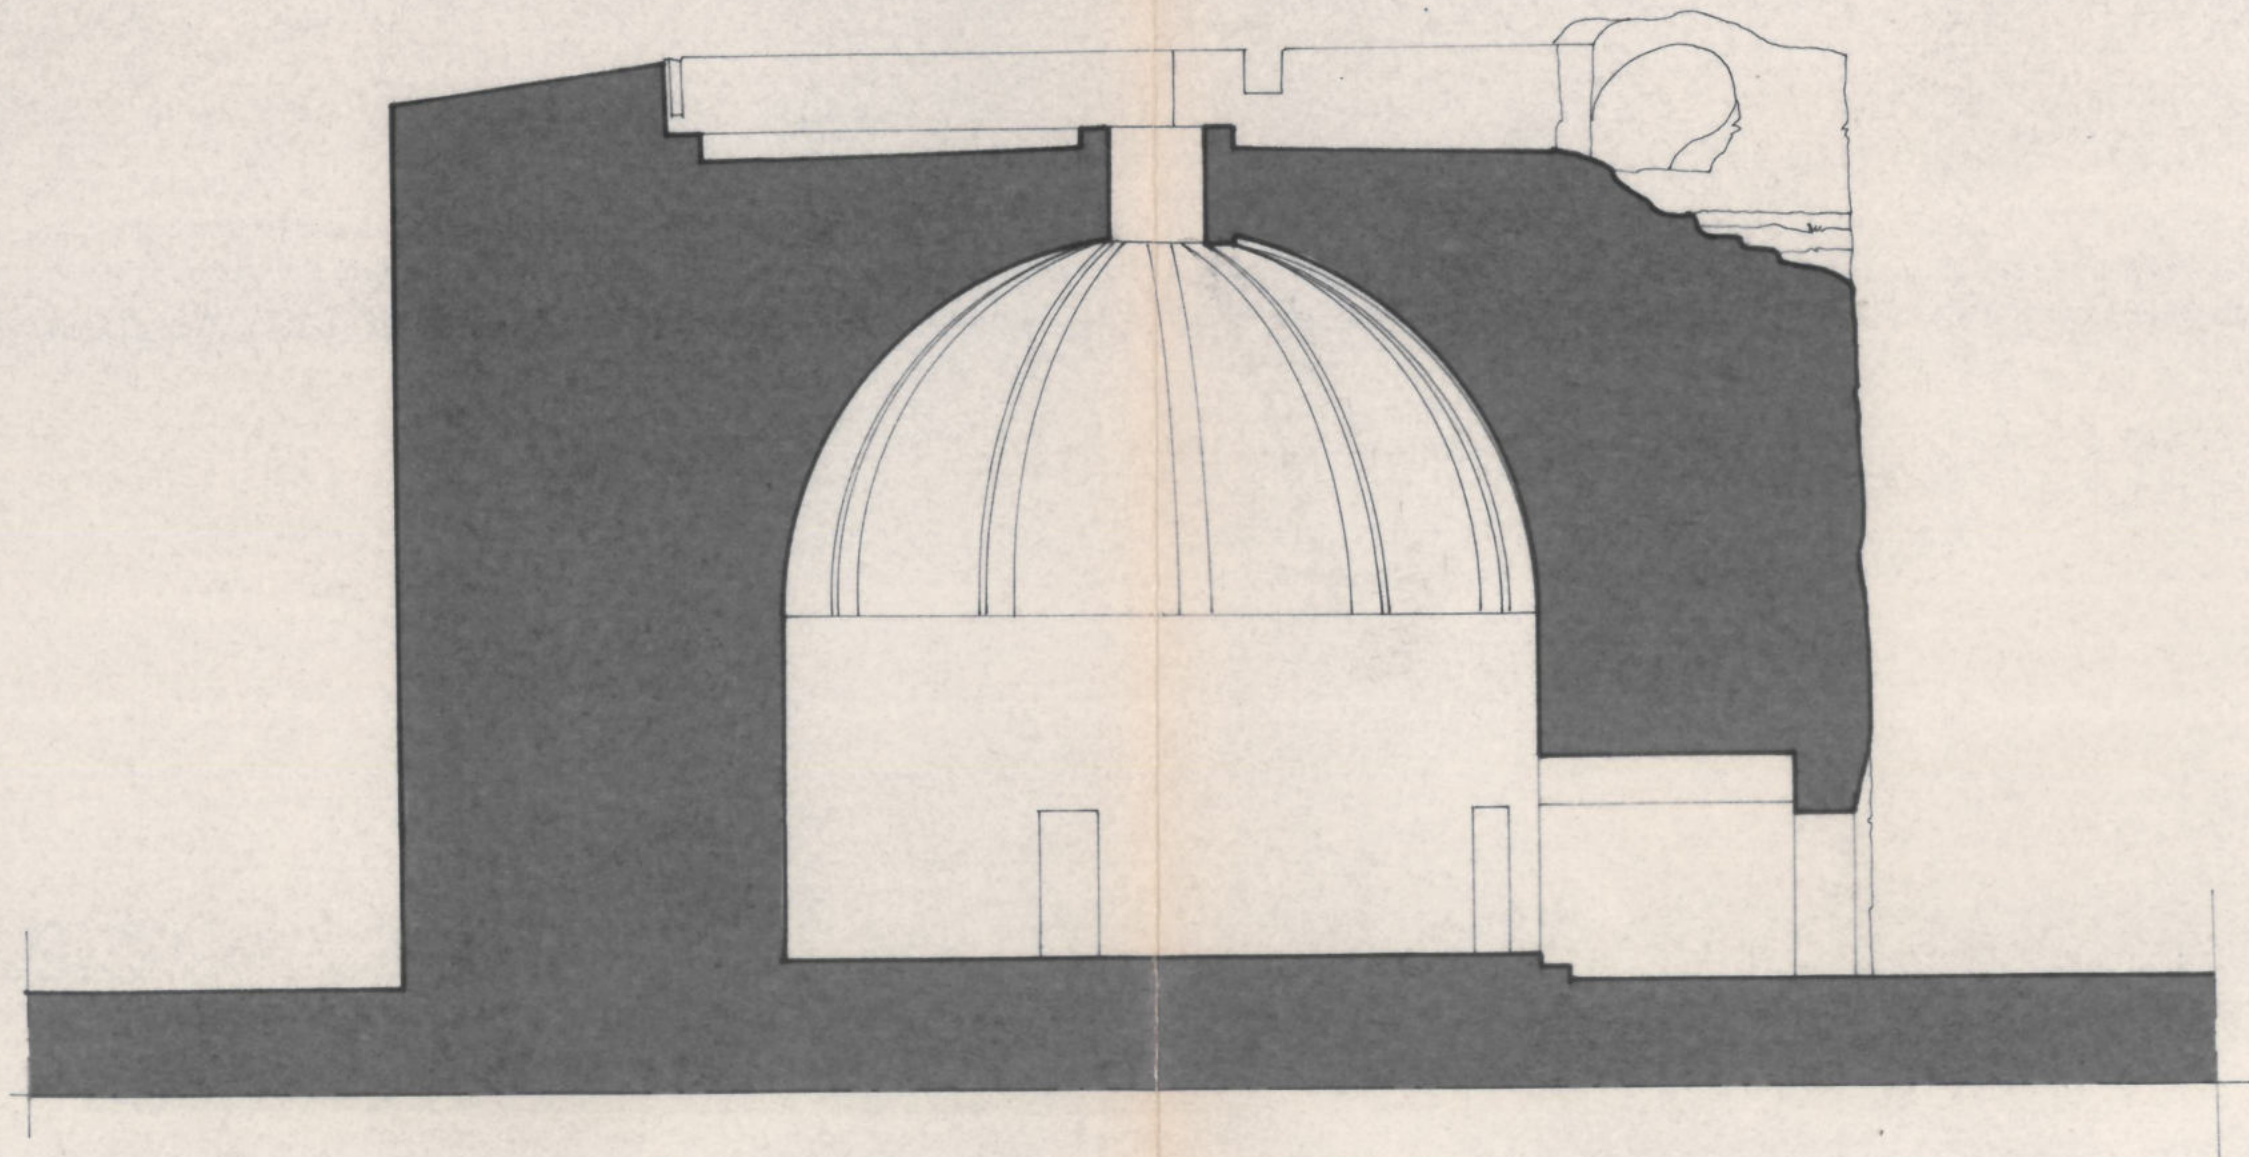

SEZIONE A - A