A	N.CATALOGO GENERALE	N. CATALOGO INTERNAZIONALE	MINISTERO PER I BENI CULTURALI E AMBIENTALI DIREZ. GEN. DELLE ANTICHITA' E BELLE ARTI	REGIONE	N.
	08/00308908	ITA:	SOPRINTENDENZA BENI AMBIENTALI E ARCHITETTONICI RAVENNA	42 EMILIA-ROMAGNA	
	ALLEGATO N. 8	FO-FORLI', PADIGLIONE EX MATERNITA', PIAN. CATASTALE, 1:200			

MINISTERO DELLE FINANZE
DIREZIONE GENERALE DEL CATASTO E DEI SERVIZI TECNICI ERARIALI

NUOVO CATASTO EDILIZIO URBANO

(R. DECRETO-LEGGE 13 APRILE 1939-XVII, N. 652)

Planimetria dell'immobile situato nel Comune di Forlì Via Piazza Ospedale

Ditta Ospedale e Orfanotrofi - Forlì

Allegata alla dichiarazione presentata all'Ufficio (*) Tecnico Erariale di Forlì

(*) Tecnico Erariale o del Comune

OSPEDALE e ORFANO
FORLI'
Ufficio Tecnico

T.I.P.
N. d'ord.

PIANO RIALZATO

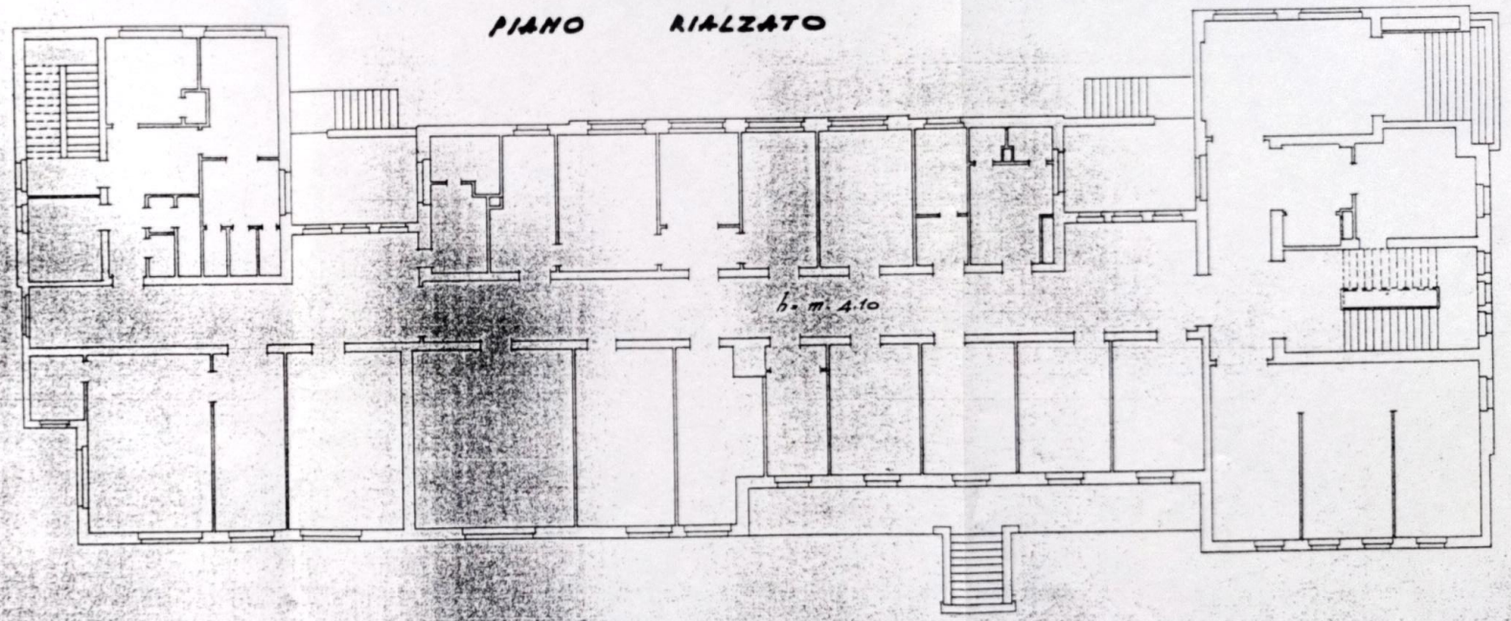

Accettabile
Numero progr. 4 Lista
della scheda 41202
Planim. verificata in data
il 17-3-52
l'Ing. Capo Erariale

M-16562

10 MAR 1952

ORIENT

SCALA

Comp.

Geom. VAROL

Iscritto all'Albo dei
della Provincia di
Firma

Ufficio N. 184 Geom. Manni Francesco